ÚZEMIE OBCE
POVRCH ÚZEMIA

MIERKA 1:1000/100

LEGENDA ČIAR
PÔVODNÝ TERÉN
UPRAVENÝ TERÉN

# SO 521-01
VETVA "V"

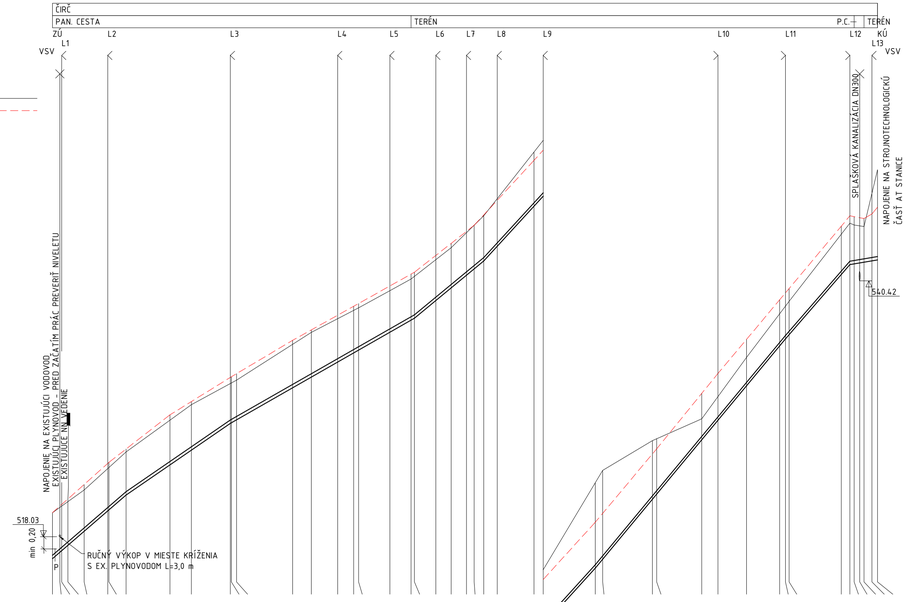


| D110-HD-PE, PE 100, SDR11, RC-269.00 | | | | | | | |
|---|---|---|---|---|---|---|---|
| 86.51-24.00 | 68.68-34.00 | 57.14-60.00 | 82.61-22.60 | 108.92-19.40 | 110.00-17.00 | 120.59-62.00 | 115.39-21.00 | 16.67-9.00 |
| PIESKOVÉ LÔŽKO | | | | | | | | |

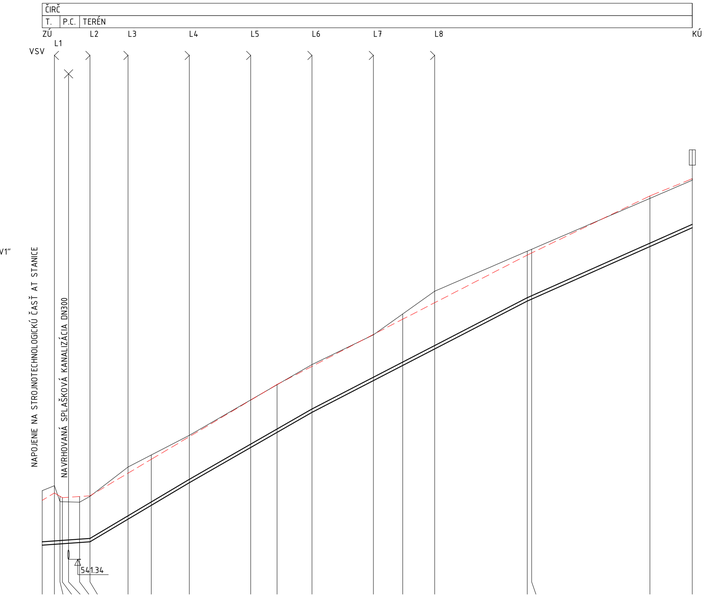


| D110-HD-PE, PE 100, SDR11, RC-106.00 | | | | |
|---|---|---|---|---|
| 14.10-7.80 | 119.01-16.20 | 114.71-20.00 | 103.35-35.10 | 88.85-26.90 |
| PIESKOVÉ LÔŽKO | | | | |

KÓTA UPRAVENÉHO TERÉNU
HĹBKA VÝKOPU
KÓTA DNA POTRUBIA
KÓTA PÔVODNÉHO TERÉNU
ZROVNÁVACIA ROVINA

STANIČENIE [km/m]
D[mm]-MATERIÁL-DĹŽKA[m]
SKLON[‰]-DĹŽKA[m]
ULOŽENIE POTRUBIA

## UPOZORNENIE :

- PRED ZAČATÍM VÝKOPOVÝCH PRÁC JE DODÁVATEĽ POVINNÝ ZABEZPEČIŤ VYTÝČENIE JEDNOTLIVÝCH PODZEMNÝCH VEDENÍ, ABY NEDOŠLO K ICH PRÍPADNÉMU POŠKODENIU !!!
- VÝŠKOVÉ USPORIADANIE EXISTUJÚCICH VEDENÍ JE ZAKRESLENÉ IBA ORIENTAČNE !
- PRED ZAČATÍM STAVEBNÝCH PRÁC JE POTREBNÉ POMOCOU RUČNE KOPANEJ SONDY PREVERIŤ POLOHU, DIMENZIU A MATERIÁL EXISTUJÚCEHO POTRUBIA !
- V PRÍPADE AKÝCHKOĽVEK NEJASNOSTÍ JE POTREBNÉ KONTAKTOVAŤ PROJEKTANTA.

# SO 521-01
# SO 522-01

| VYPRACOVAL : | KRESLIL : | ZOD. PROJEKTANT: |
|---|---|---|
| ING. SOPORSKÝ | ING. SOPORSKÝ | ING. SOPORSKÝ |


ING. RICHARD SOPORSKÝ
- projektová činnosť
Vihorlatská 15, 080 01 Prešov


MIESTO : ČIRČ
INVESTOR: OBEC ČIRČ
STAVBA :

## ČIRČ - IBV FARSKÉ - I. ETAPA

OBJEKT : SO 521-01 - VODOVOD
SO 522-01 - VODOVODNÉ PRÍPOJKY

OBSAH : POZDĹŽNY PROFIL - VETVA "V", VETVA "V1"

| | |
|---|---|
| FORMÁT : | 4xA4 |
| MIERKA: | 1:1000/100 |
| DÁTUM : | 2020/10 |
| STUPEŇ : | DSP |
| Č. ZÁKAZKY: | 2020/71 |
| Č.PRÍLOHY: | PARÉ Č. |
| | 3.1 |