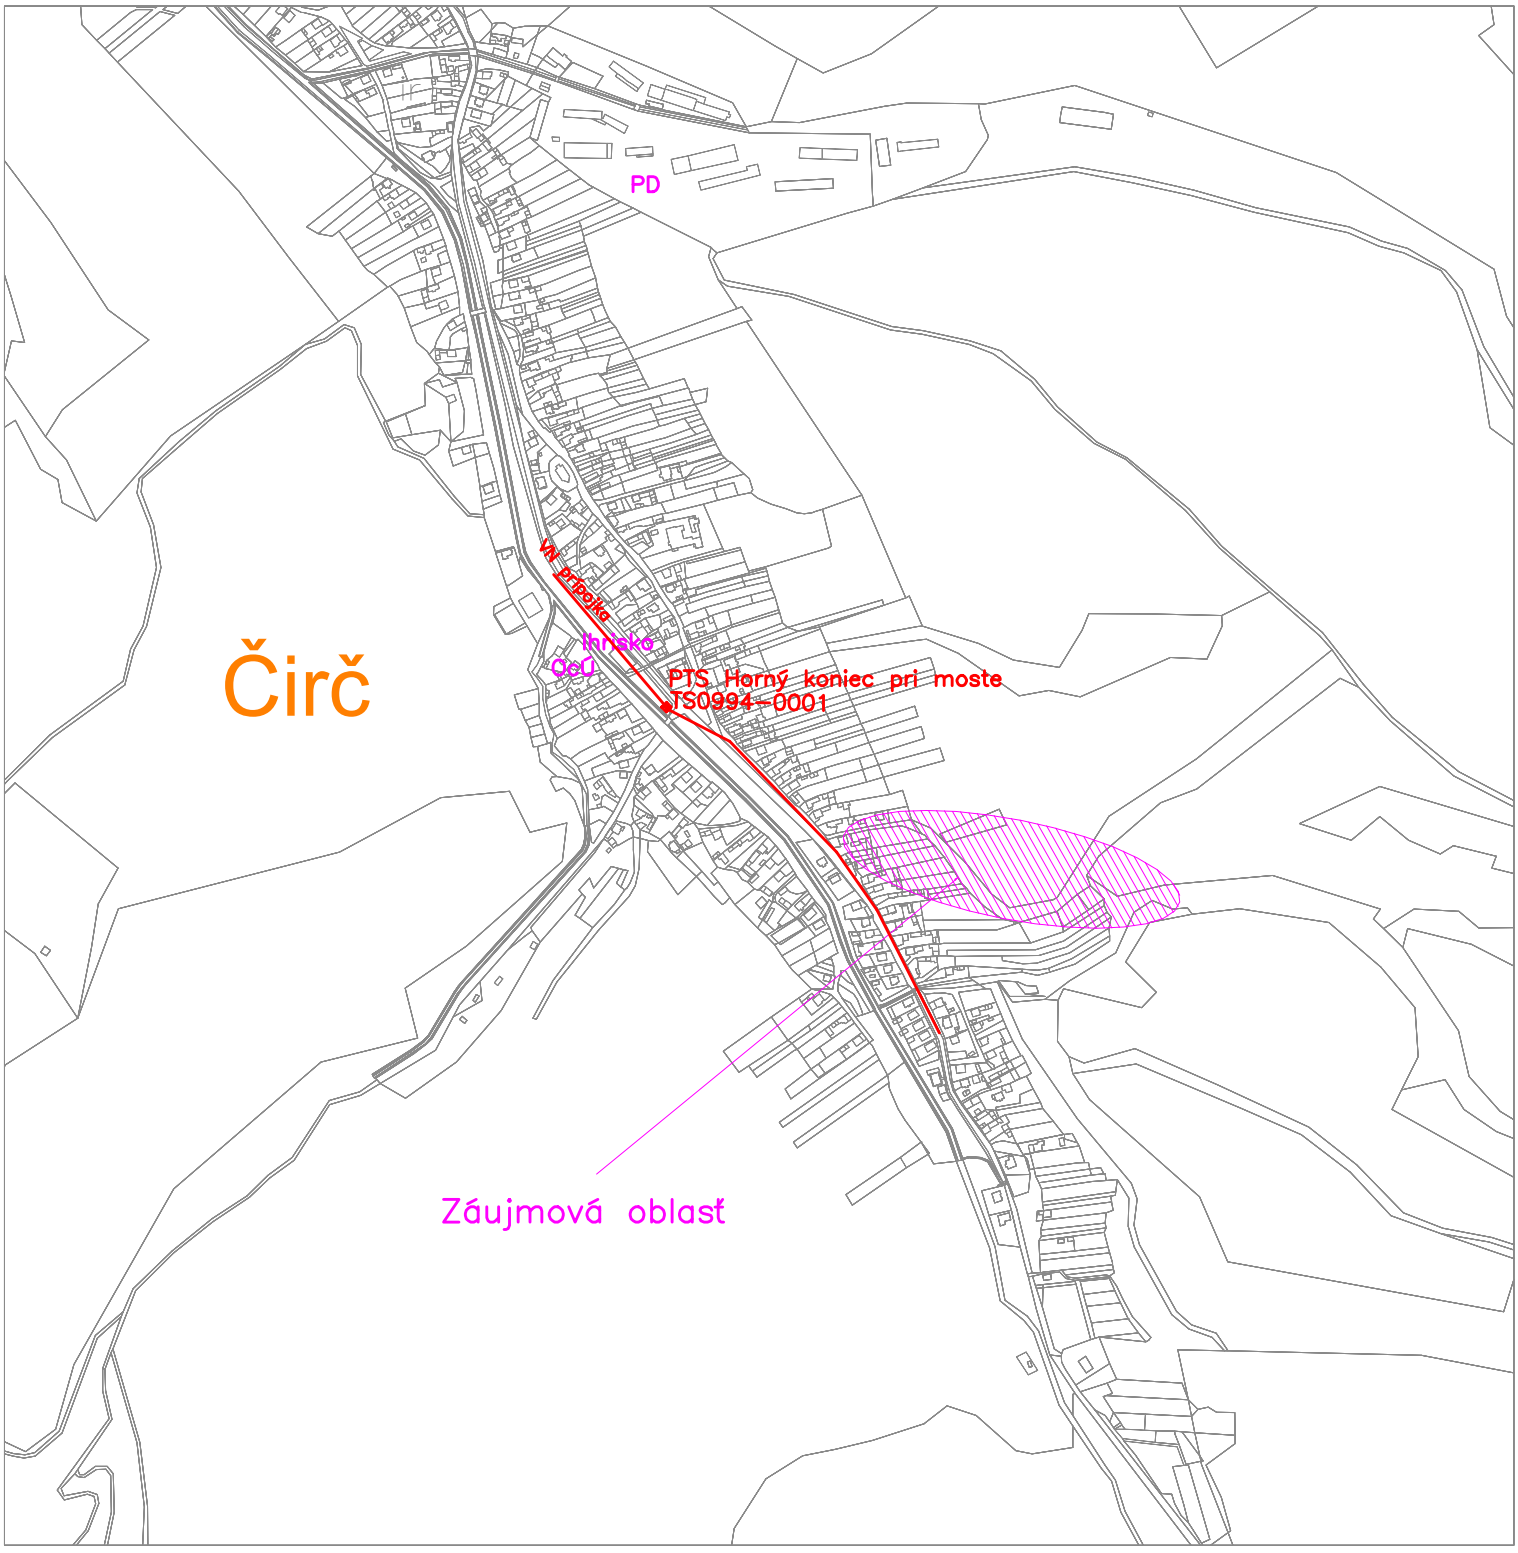



| | | | |
|---|---|---|---|
| VYPRACOVAL | BEPREZ s.r.o., Kúpelna 19, Sp. Podhradie | **BEPREZ s.r.o.**<br>Projektovanie elektrických zariadení<br>Kúpelná 19, 053 04 Spišské Podhradie<br>Tel.: 0905 475 530<br>E-mail : kolarsky.lubomir@gmail.com<br>Osvedčenie č.0006/40/09/EZ-P-E1-A/OSV | |
| PROJEKTANT | Ing.Kolársky Lubomír | | |
| ZODPOVEDNÝ PROJEKTANT | Ing.Kolársky Lubomír | | |
| INVESTOR | Obec Čirč, 065 42 Čirč 208 | | |
| MIESTO STAVBY | k.ú. Čirč | DÁTUM | 10/2020 |
| NÁZOV STAVBY | Čirč – trafostanica, VN prípojka, rozšírenie NN siete pre IBV Farské | FORMÁT | 1 x A4 |
| OBJEKT | PS01-Trafostanica<br>SO01-Silnoprúdové elektrické rozvody | STUPEŇ | RPD |
| | | MIERKA | 1:10000 |
| | | KÓTY V | – |
| OBSAH VÝKRESU | Situácia širších vzťahov | ARCH.Č. LK/134/19 | ČÍSLO VÝKRESU 1 |