
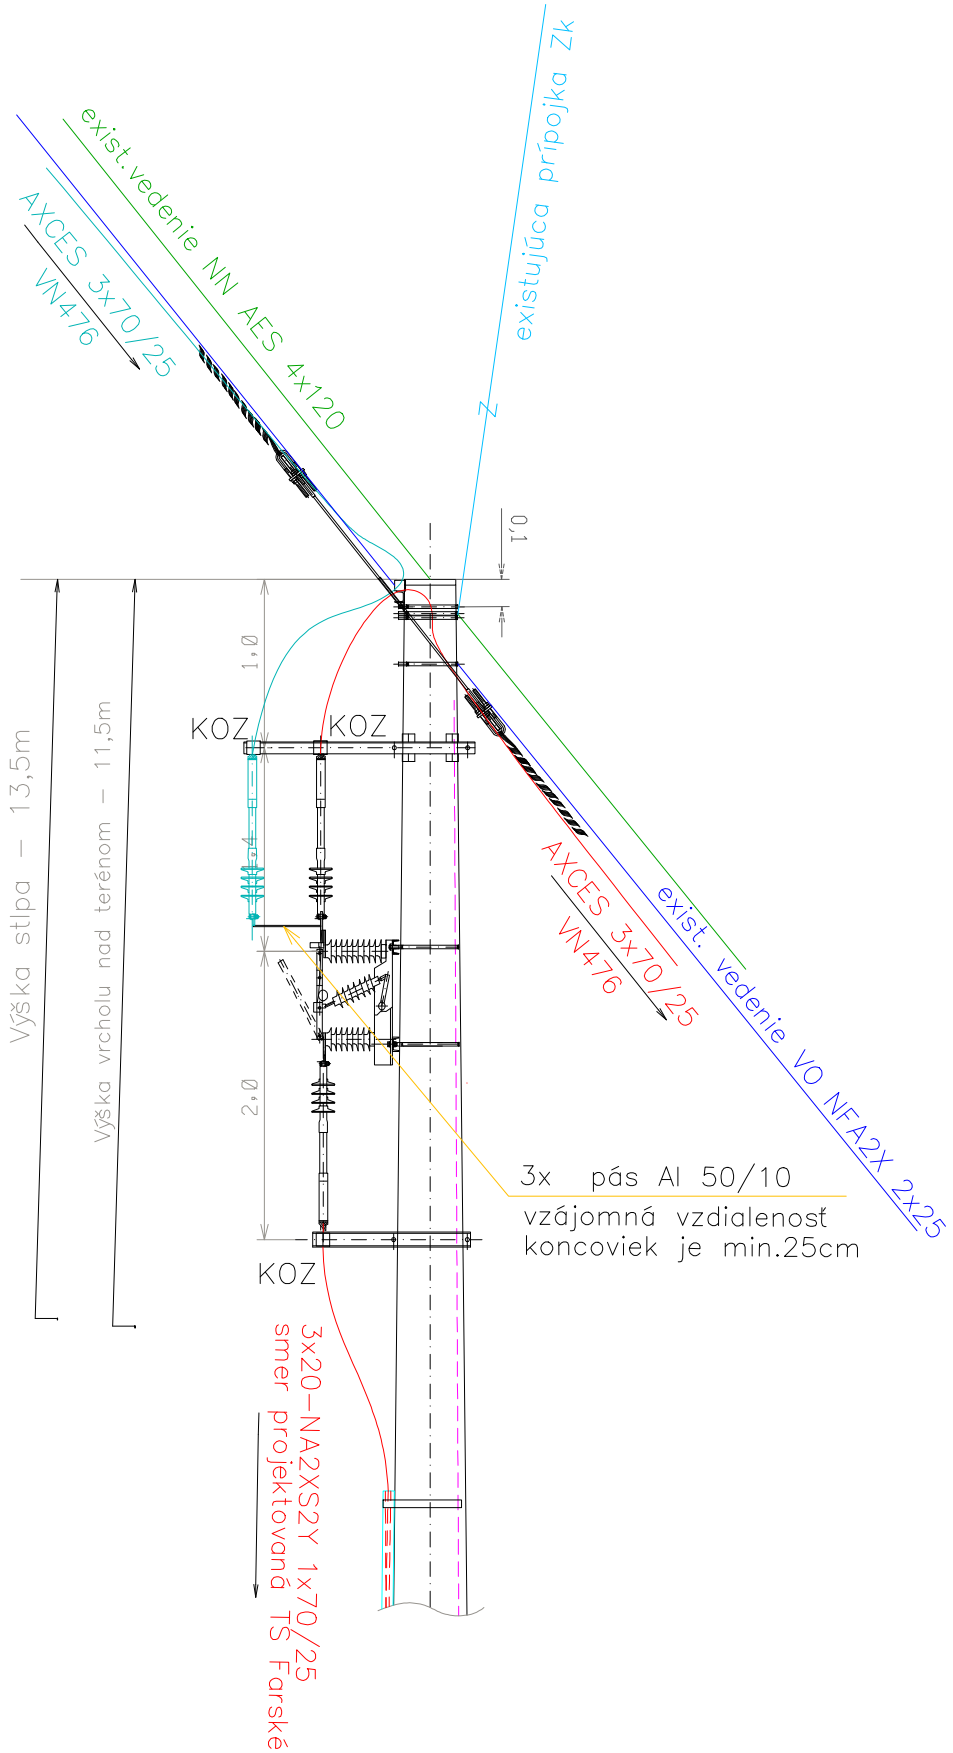


Bočný pohlad
(informatívny náčrt)

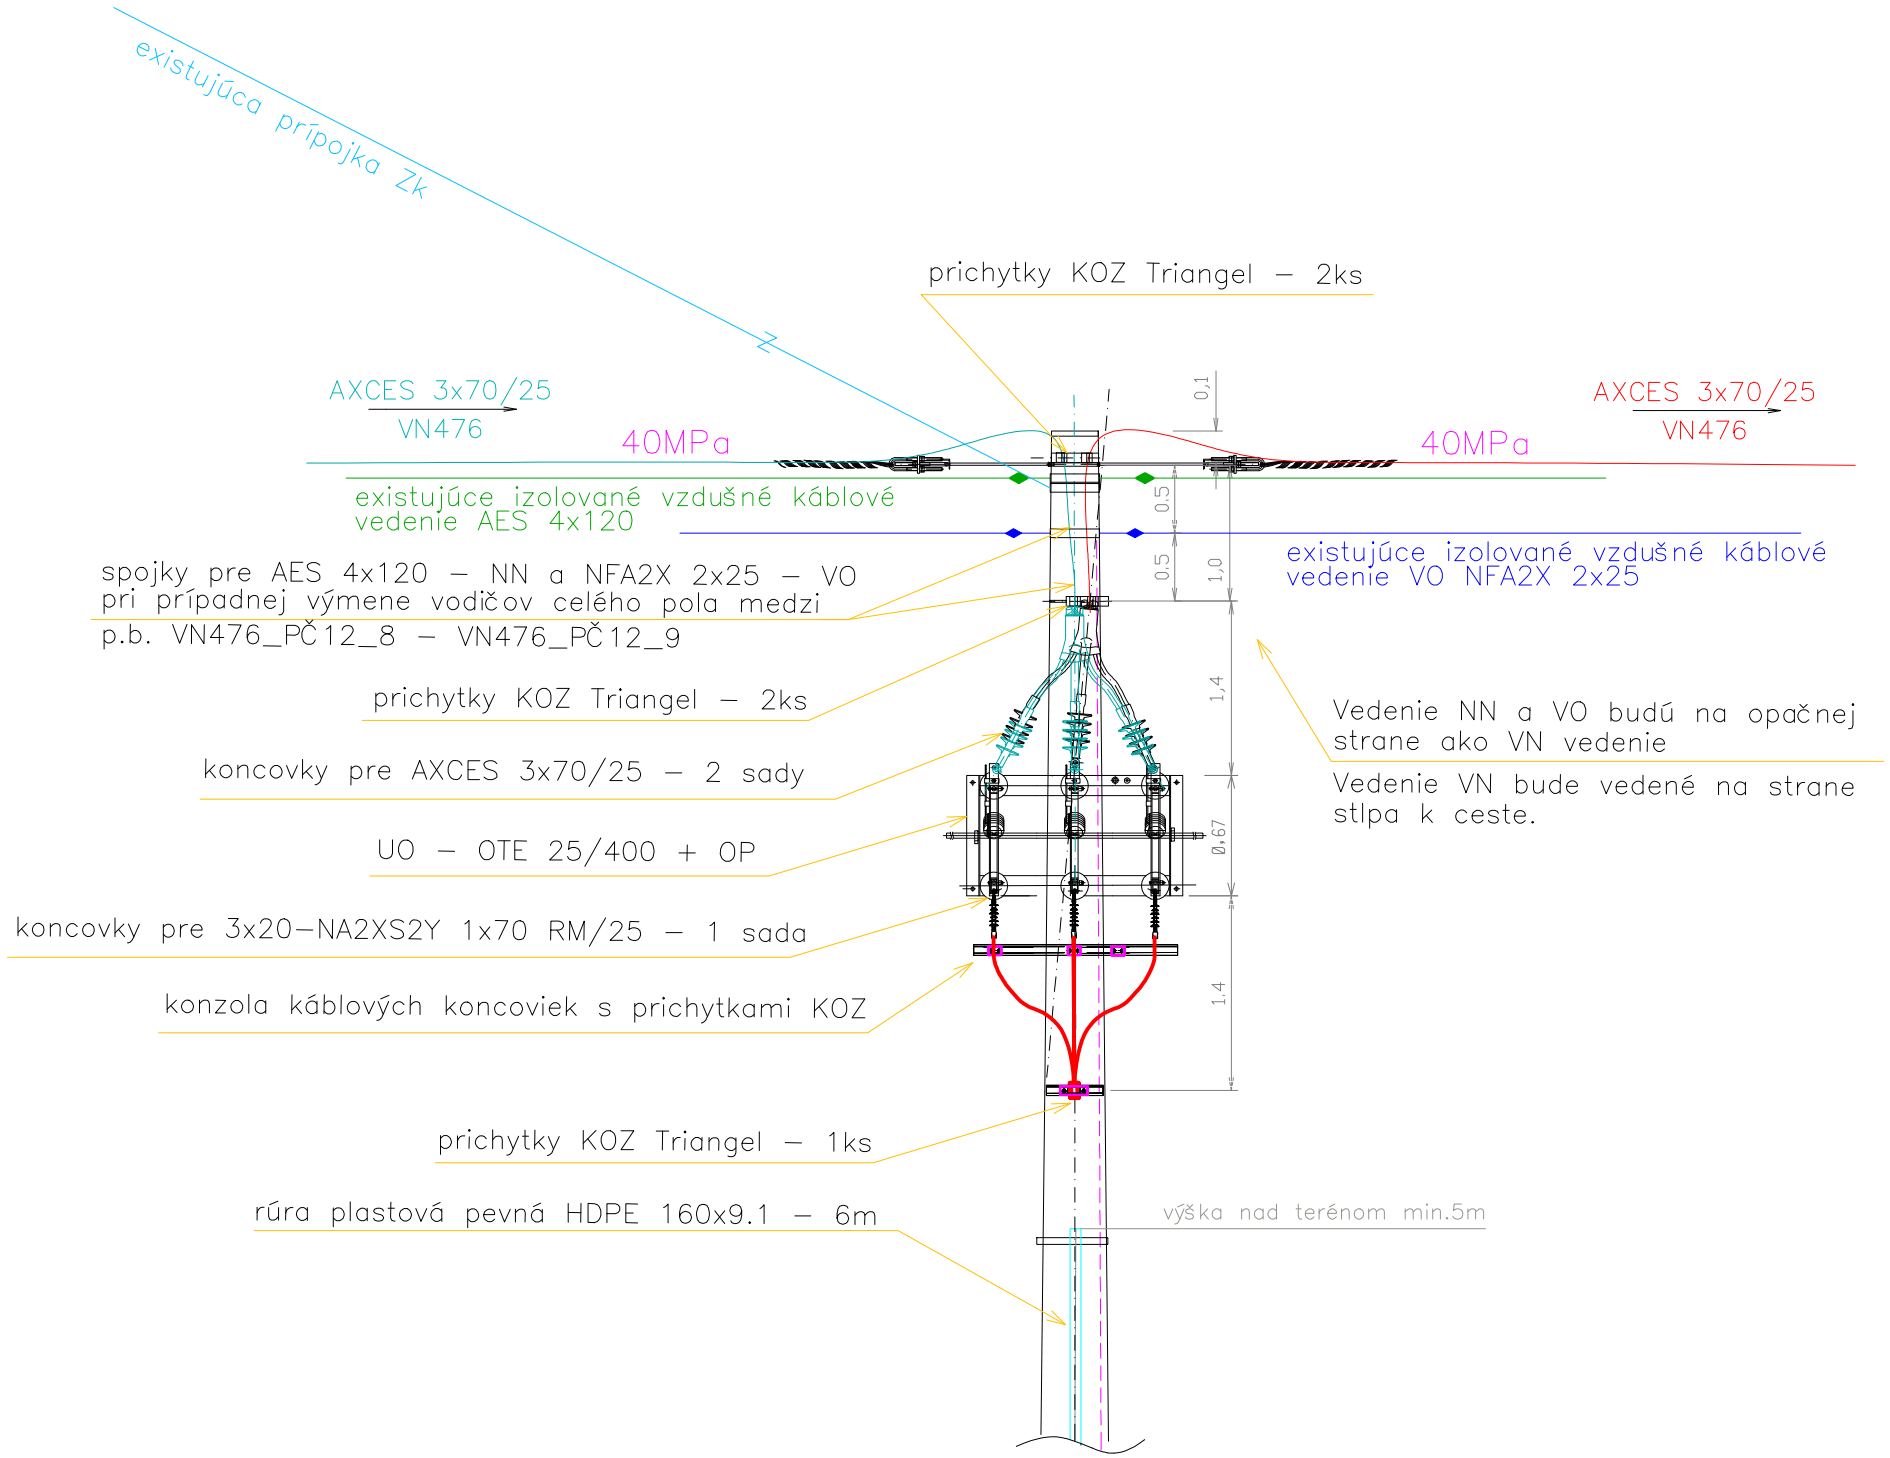

Čelný pohlad z ulice
(informatívny náčrt)

VYPRACOVAL	BEPREZ s.r.o., Kúpelna 19, Sp. Podhradie	**BEPREZ s.r.o.**	
PROJEKTANT	Ing.Kolársky Lubomír	Projektovanie elektrických zariadení Kúpelná 19, 053 04 Spišské Podhradie Tel.: 0905 475 530 E-mail : kolarsky.lubomir@gmail.com Osvedčenie č.0006/40/09/EZ-P-E1-A/OSV	
ZODPOVEDNÝ PROJEKTANT	Ing.Kolársky Lubomír		
INVESTOR	Obec Čirč, 065 42 Čirč 208		
MIESTO STAVBY	Čirč	DÁTUM	10/2020
NÁZOV STAVBY	Čirč – trafostanica, VN prípojka, rozšírenie NN siete pre IBV Farské	FORMÁT	2 x A4
		STUPEŇ	RPD
OBJEKT	PS01–Trafostanica SO01–Silnoprúdové elektrické rozvody	MIERKA	––
		KÓTY V	mm
OBSAH VÝKRESU	Náčrt montážnych prvkov na p.b. VN476_PČ12_9	ARCH.Č. LK/134/19	ČÍSLO VÝKRESU 10