
VN poistková skriňa typ Rotoblok 24 – ZPUE

Prívod In = 630 A
Vývod na TS In = 200 A
Ith = 20 kA
Idyn = 50 kA

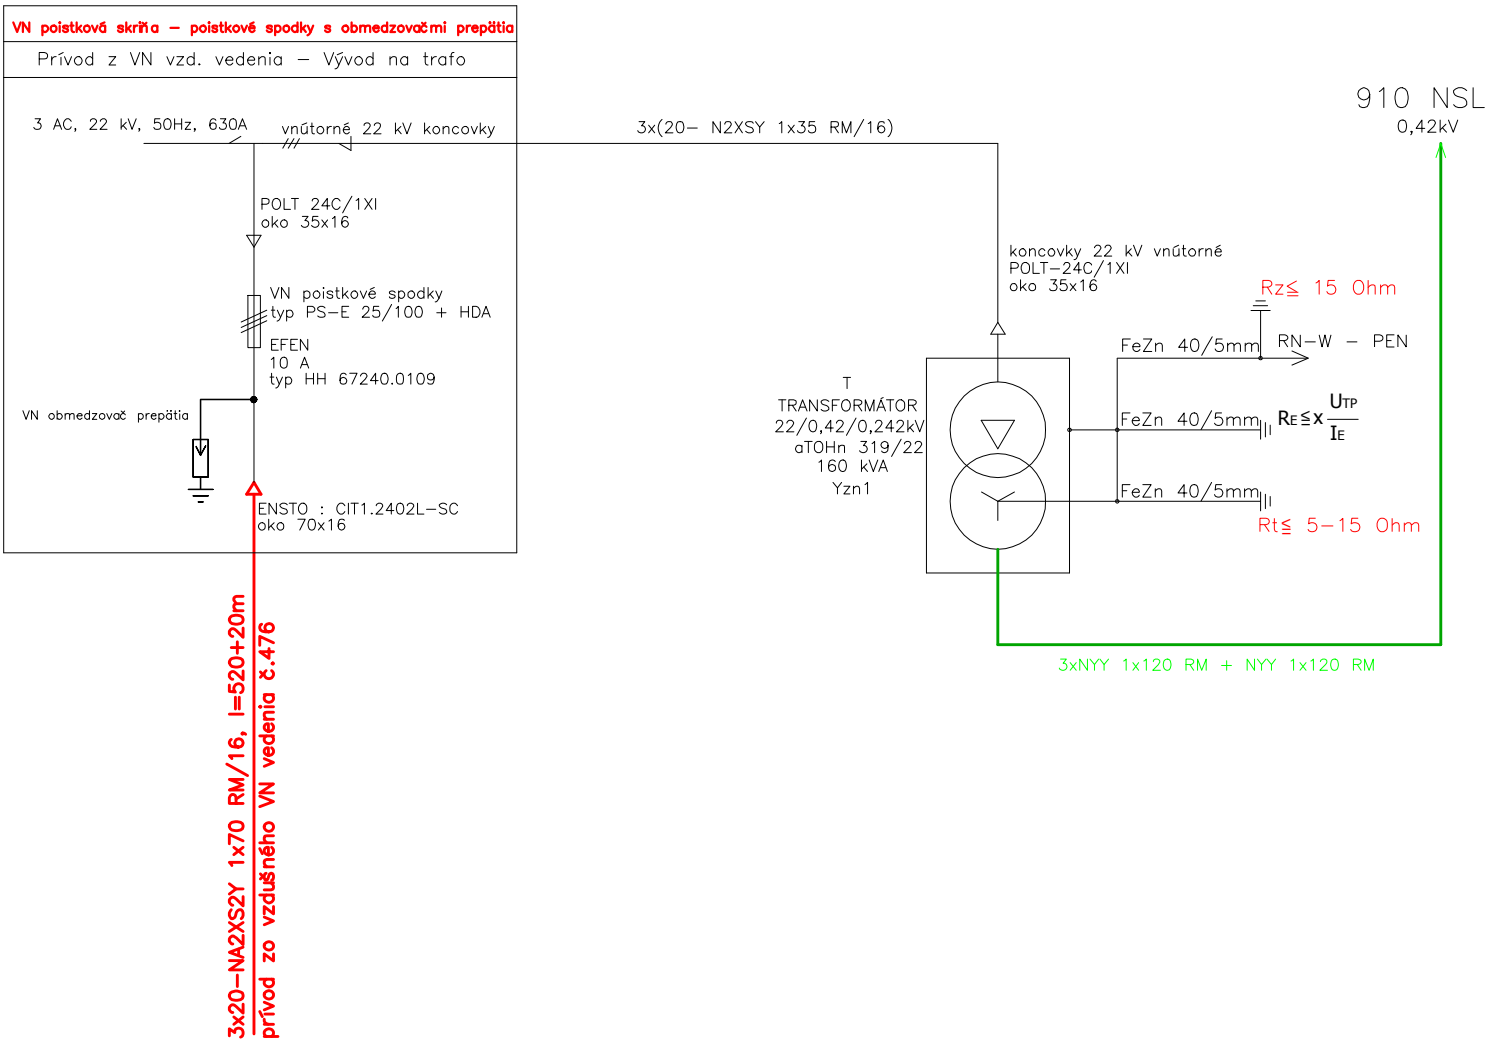

SIEŤ : 3 AC 22 kV 50 Hz

OCHRANA PRED ÚRAZOM EL. PRÚDOM

BEZPEČNOSTNÉ OPATRENIA VN (STN EN 61 936–1)

VN: ŽIVÝCH ČASTI – zábranami, krytmi, prekážkou
umiestnením mimo dosah
NEŽIVÝCH ČASTI – uzemnením

VYPRACOVAL	BEPREZ s.r.o., Kúpelna 19, Sp. Podhradie	**BEPREZ s.r.o.**	
PROJEKTANT	Ing.Kolársky Lubomír	Projektovanie elektrických zariadení Kúpelná 19, 053 04 Spišské Podhradie Tel.: 0905 475 530 E–mail : kolarsky.lubomir@gmail.com Osvedčenie č.0006/40/09/EZ–P–E1–A/OSV	
ZODPOVEDNÝ PROJEKTANT	Ing.Kolársky Lubomír		
INVESTOR	Obec Čirč, 065 42 Čirč 208		
MIESTO STAVBY	Čirč	DÁTUM	10/2020
NÁZOV STAVBY	Čirč – trafostanica, VN prípojka, rozšírenie NN siete pre IBV Farské	FORMÁT	1 x A4
		STUPEŇ	RPD
OBJEKT	PS01–Trafostanica SO01–Silnoprúdové elektrické rozvody	MIERKA	–
		KÓTY V	m
OBSAH VÝKRESU	Jednopólová schéma VN rozvádzača	ARCH.Č. LK/134/19	ČÍSLO VÝKRESU 4