
KÁBLOVÉ PRÍPOJKOVÉ SKRINE

Skriňa prípojková poistková pilierová
pre poistky 6x160A, typ SP-P

Technické parametre:

Počet a typ istiacich prvkov	6x160 A
Menovité pracovné napätie	do 690 V
Menovitý prúd	do 400 A
Menovitá frekvencia	50 Hz
Stupeň krytia	IP 44 resp. IP 44/IP 2X
Skratová odolnosť	20 kA
Prívodné vedenie	do 2x240 mm2
Vývodové vedenie	do 70 mm2
Materiál skrine	tvrdený polyester
Odolnosť voči horeniu	kategória B
Uzatváranie dverí	energ. uzáver podla STN 35 9754
Pripojenie vodičov	na "V" svorky

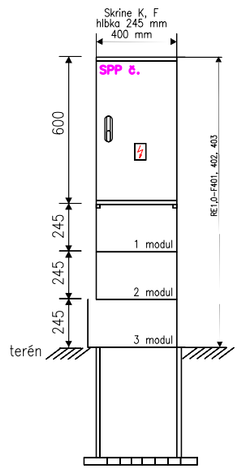


KÁBLOVÉ ROZVODNÉ SKRINE PLASTOVÉ

Skriňa rozpojovacia istiaca s vertikálnym
usporiadaním istiacích prvkov, typ SR

Technické parametre:

Menovité pracovné napätie	do 690 V, TN-C
Menovitý prúd	do 400 A
Menovitá frekvencia	50 Hz
Stupeň krytia	IP 44/ IP 2X
Prívodné vedenie	do 240 mm2
Materiál skrine	tvrdený polyester
Odolnosť voči horeniu	kategória B
Uzatváranie dverí	energetický zámok STN 35 9754 príl.1, doplnený o oko na visiaci zámok
Krajné/stredná prípojnica	ECu pás 30x5
Pripojenie vodičov	na "V" svorky

Rozmerový náčrt prevedení:

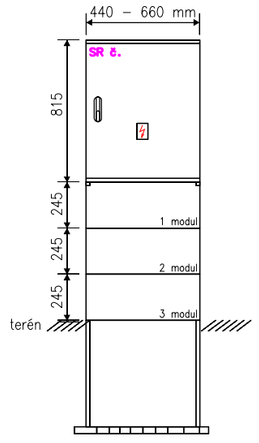


ELEKTROMEROVÝ ROZVÁDZAČ RE 1.0 – HASMA


Pre priame dvojtarifné, trojfázové meranie

Technické parametre:

Menovité pracovné napätie	ER: 230/400 V, TN-C-S
Menovitý prúd	ER do 63 A
Menovitá frekvencia	50 Hz
Stupeň krytia	ER: IP 44/ IP 20
Prívodné vedenie	do 25 mm2
Materiál skrine	tvrdený polyester
Odolnosť voči horeniu	kategória B
Uzatváranie dverí	ER: rozvádzačový zámok 6x6
Výrobca	Hasma s.r.o.

Rozmerový náčrt prevedení:

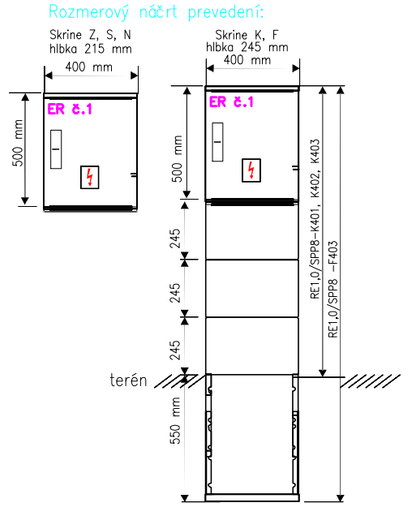

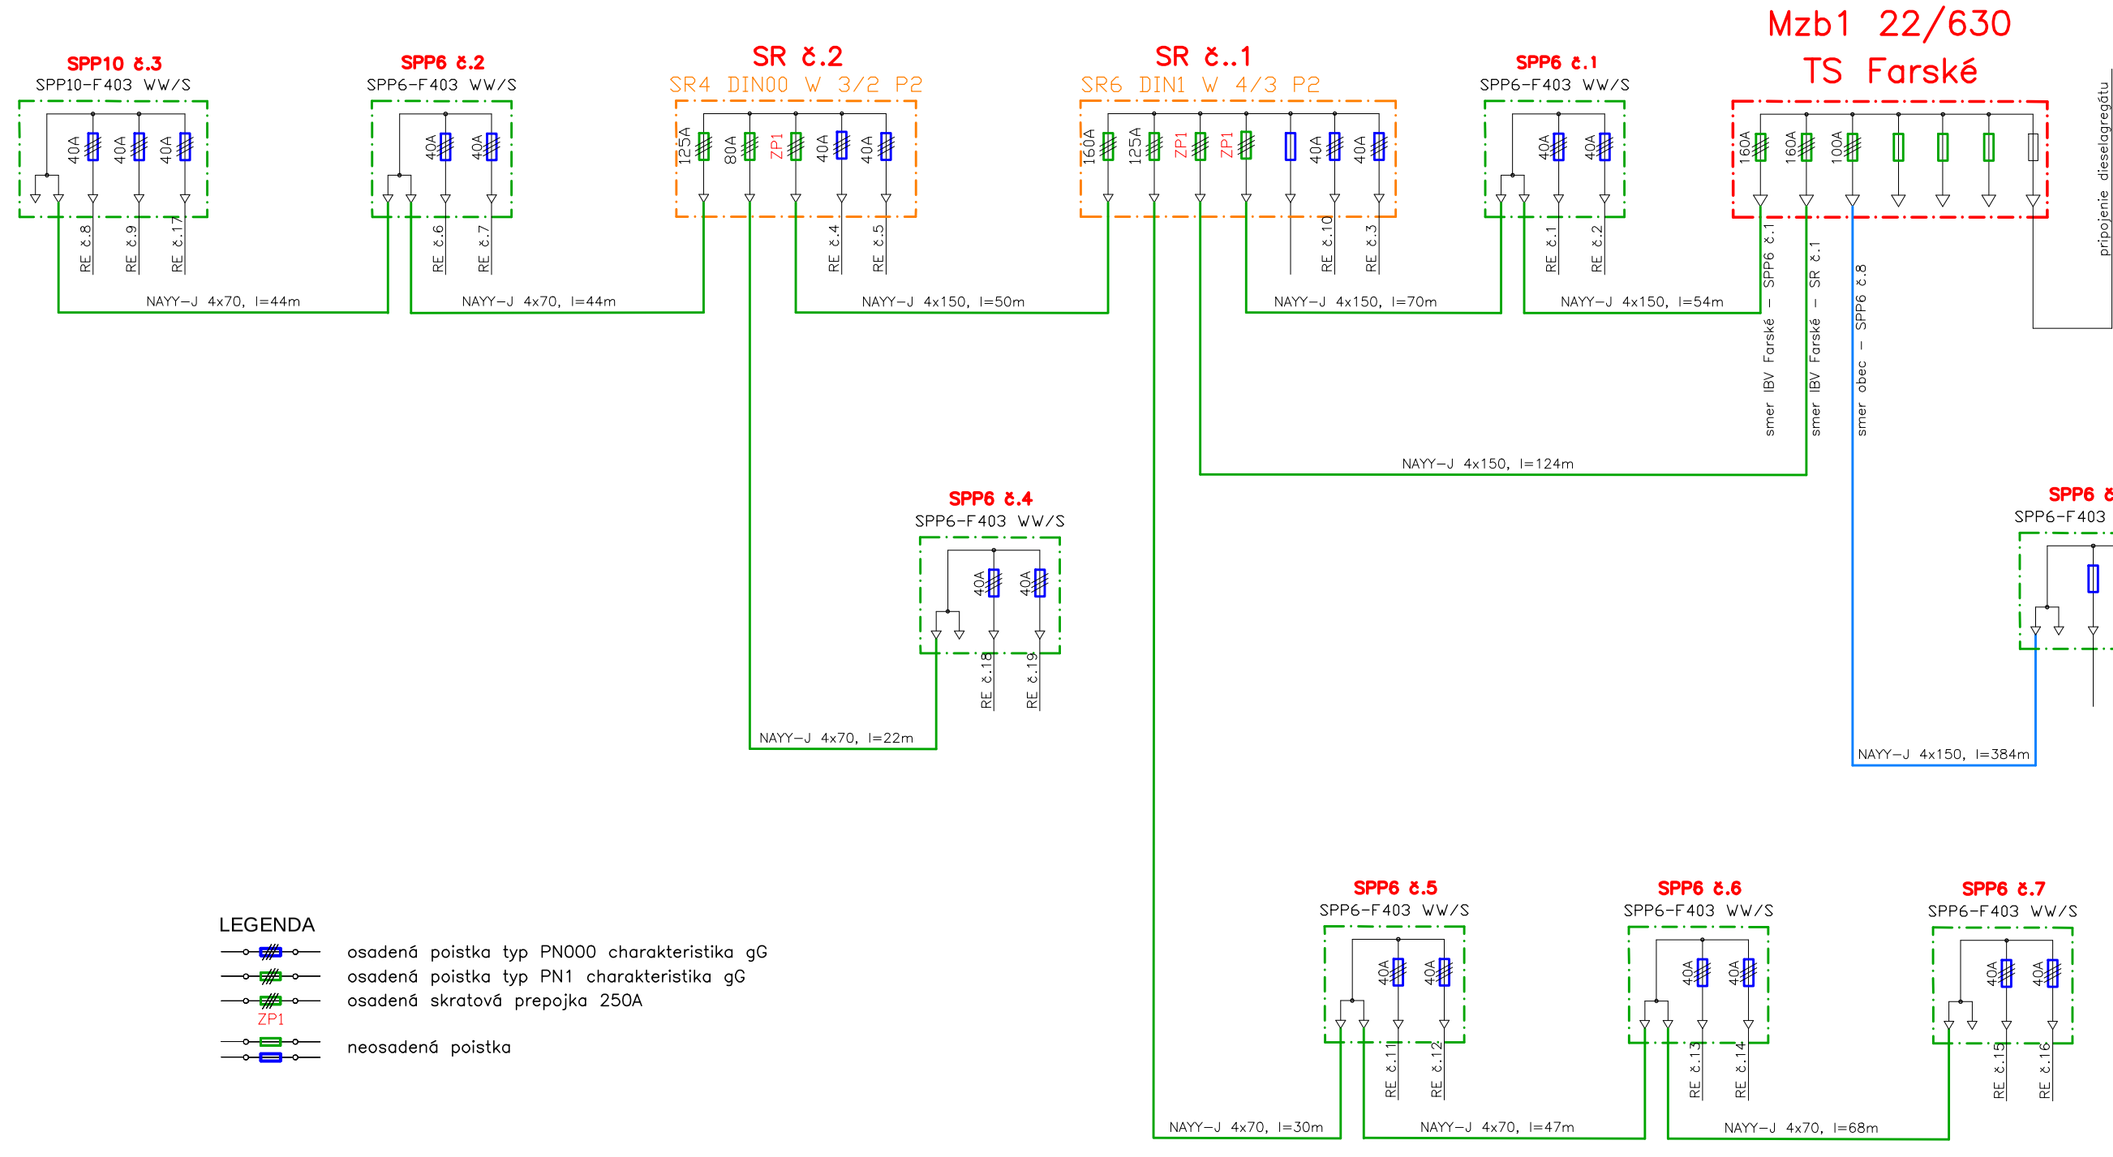

LEGENDA

- osadená poistka typ PN000 charakteristika gC
- osadená poistka typ PN1 charakteristika gC
- osadená skratová prepojka 250A (ZP1)
- neosadená poistka

SIEŤ : 3/PEN AC 400/230 V, 50 Hz, TN-C

SIEŤ : 1/N/PE AC 230 V, 50 Hz, TN-C-S – vlastná spotreba

OCHRANA PRED ÚRAZOM EL. PRÚDOM

OCHRANNÉ OPATRENIA NN – STN 33 2000-4-41

V NORMÁLNEJ PREVÁDZKE – izolovaním živých častí, zabranami alebo krytmi umiestnením mimo dosah

PRI PORUCHE – samočinným odpojením napájania v sieti TN, ochranné pospájanie

Prostredie, vonkajšie vplyvy – STN 33 2000-5-51 : vid protokol

VYPRACOVAL	BEPREZ s.r.o., Kúpelna 19, Sp. Podhradie	**BEPREZ s.r.o.** Projektovanie elektrických zariadení Kúpelná 19, 053 04 Spišské Podhradie Tel.: 0905 475 530 E-mail : kolarsky.lubomir@gmail.com Osvedčenie č.0006/40/09/EZ-P-E1-A/OSV	
PROJEKTANT	Ing.Kolársky Lubomír		
ZODPOVEDNÝ PROJEKTANT	Ing.Kolársky Lubomír		
INVESTOR	Obec Čirč, 065 42 Čirč 208		
MIESTO STAVBY	Čirč	DÁTUM	10/2020
NÁZOV STAVBY	Čirč – trafostanica, VN prípojka, rozšírenie NN siete pre IBV Farské	FORMÁT	2 x A4
OBJEKT	PS01-Trafostanica SO01-Silnoprúdové elektrické rozvody	STUPEŇ	RPD
		MIERKA	–
		KÓTY V	m
OBSAH VÝKRESU	Jednopólová schéma zapojenia NN siete	ARCH.Č. LK/134/19	ČÍSLO VÝKRESU 5