
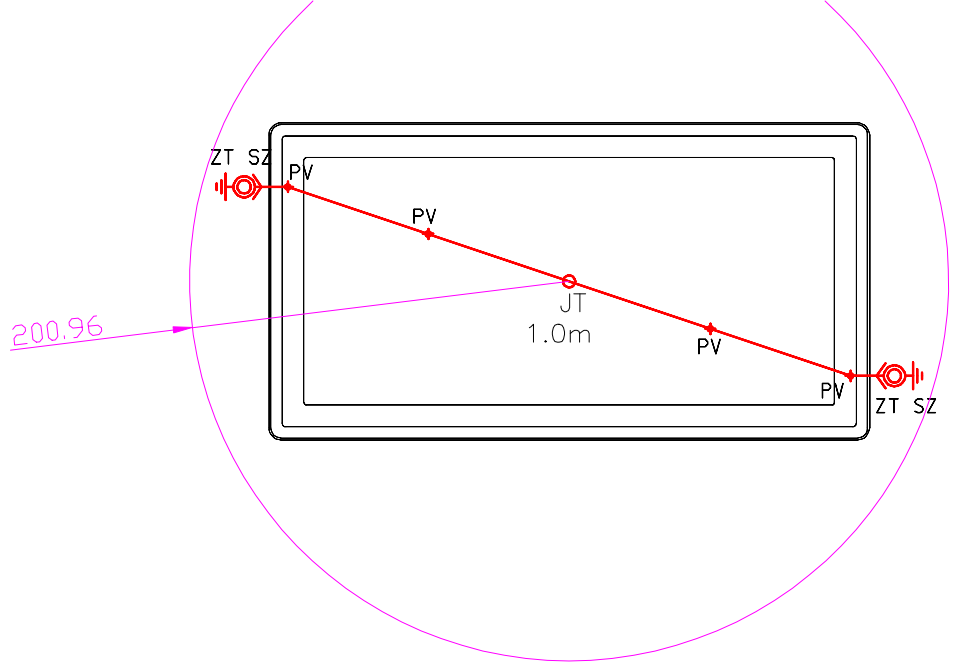


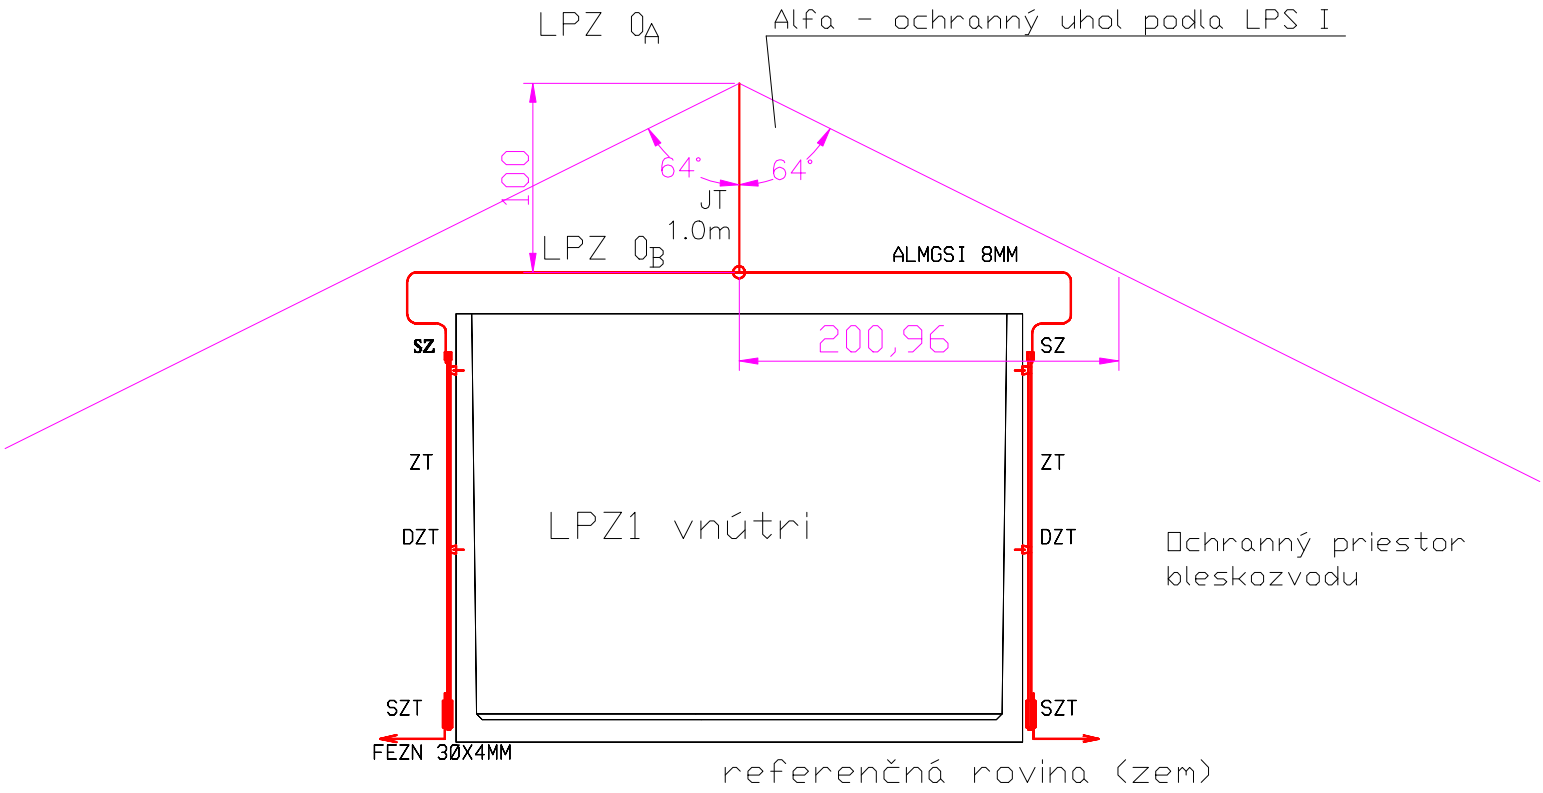

Na základe STN EN 62305-32, čl.5.2.2 bola stanovená maximálna hodnota ochranného uhla 64°, čo zabezpečuje ochranu od stredu trafostanice do vzdialenosti s polomerom 200,96 cm. Pritom rozmer najdlhšej strany od stredu trafostanice je 150cm. Výška zachytávacej tyče bude 1.0m.

VYPRACOVAL	BEPREZ s.r.o., Kúpelna 19, Sp. Podhradie	**BEPREZ s.r.o.** Projektovanie elektrických zariadení Kúpelná 19, 053 04 Spišské Podhradie Tel.: 0905 475 530 E-mail : kolarsky.lubomir@gmail.com Osvedčenie č.0006/40/09/EZ-P-E1-A/OSV	
PROJEKTANT	Ing.Kolársky Lubomír		
ZODPOVEDNÝ PROJEKTANT	Ing.Kolársky Lubomír		
INVESTOR	Obec Čirč, 065 42 Čirč 208		
MIESTO STAVBY	Čirč	DÁTUM	10/2020
NÁZOV STAVBY	Čirč – trafostanica, VN prípojka, rozšírenie NN siete pre IBV Farské	FORMÁT	1 x A4
		STUPEŇ	RPD
OBJEKT	PS01-Trafostanica SO01-Silnoprúdové elektrické rozvody	MIERKA	–
		KÓTY V	mm
OBSAH VÝKRESU	Bleskozvod trafostanice Mzb1 22/630, pohlady	ARCH.Č. LK/134/19	ČÍSLO VÝKRESU 9