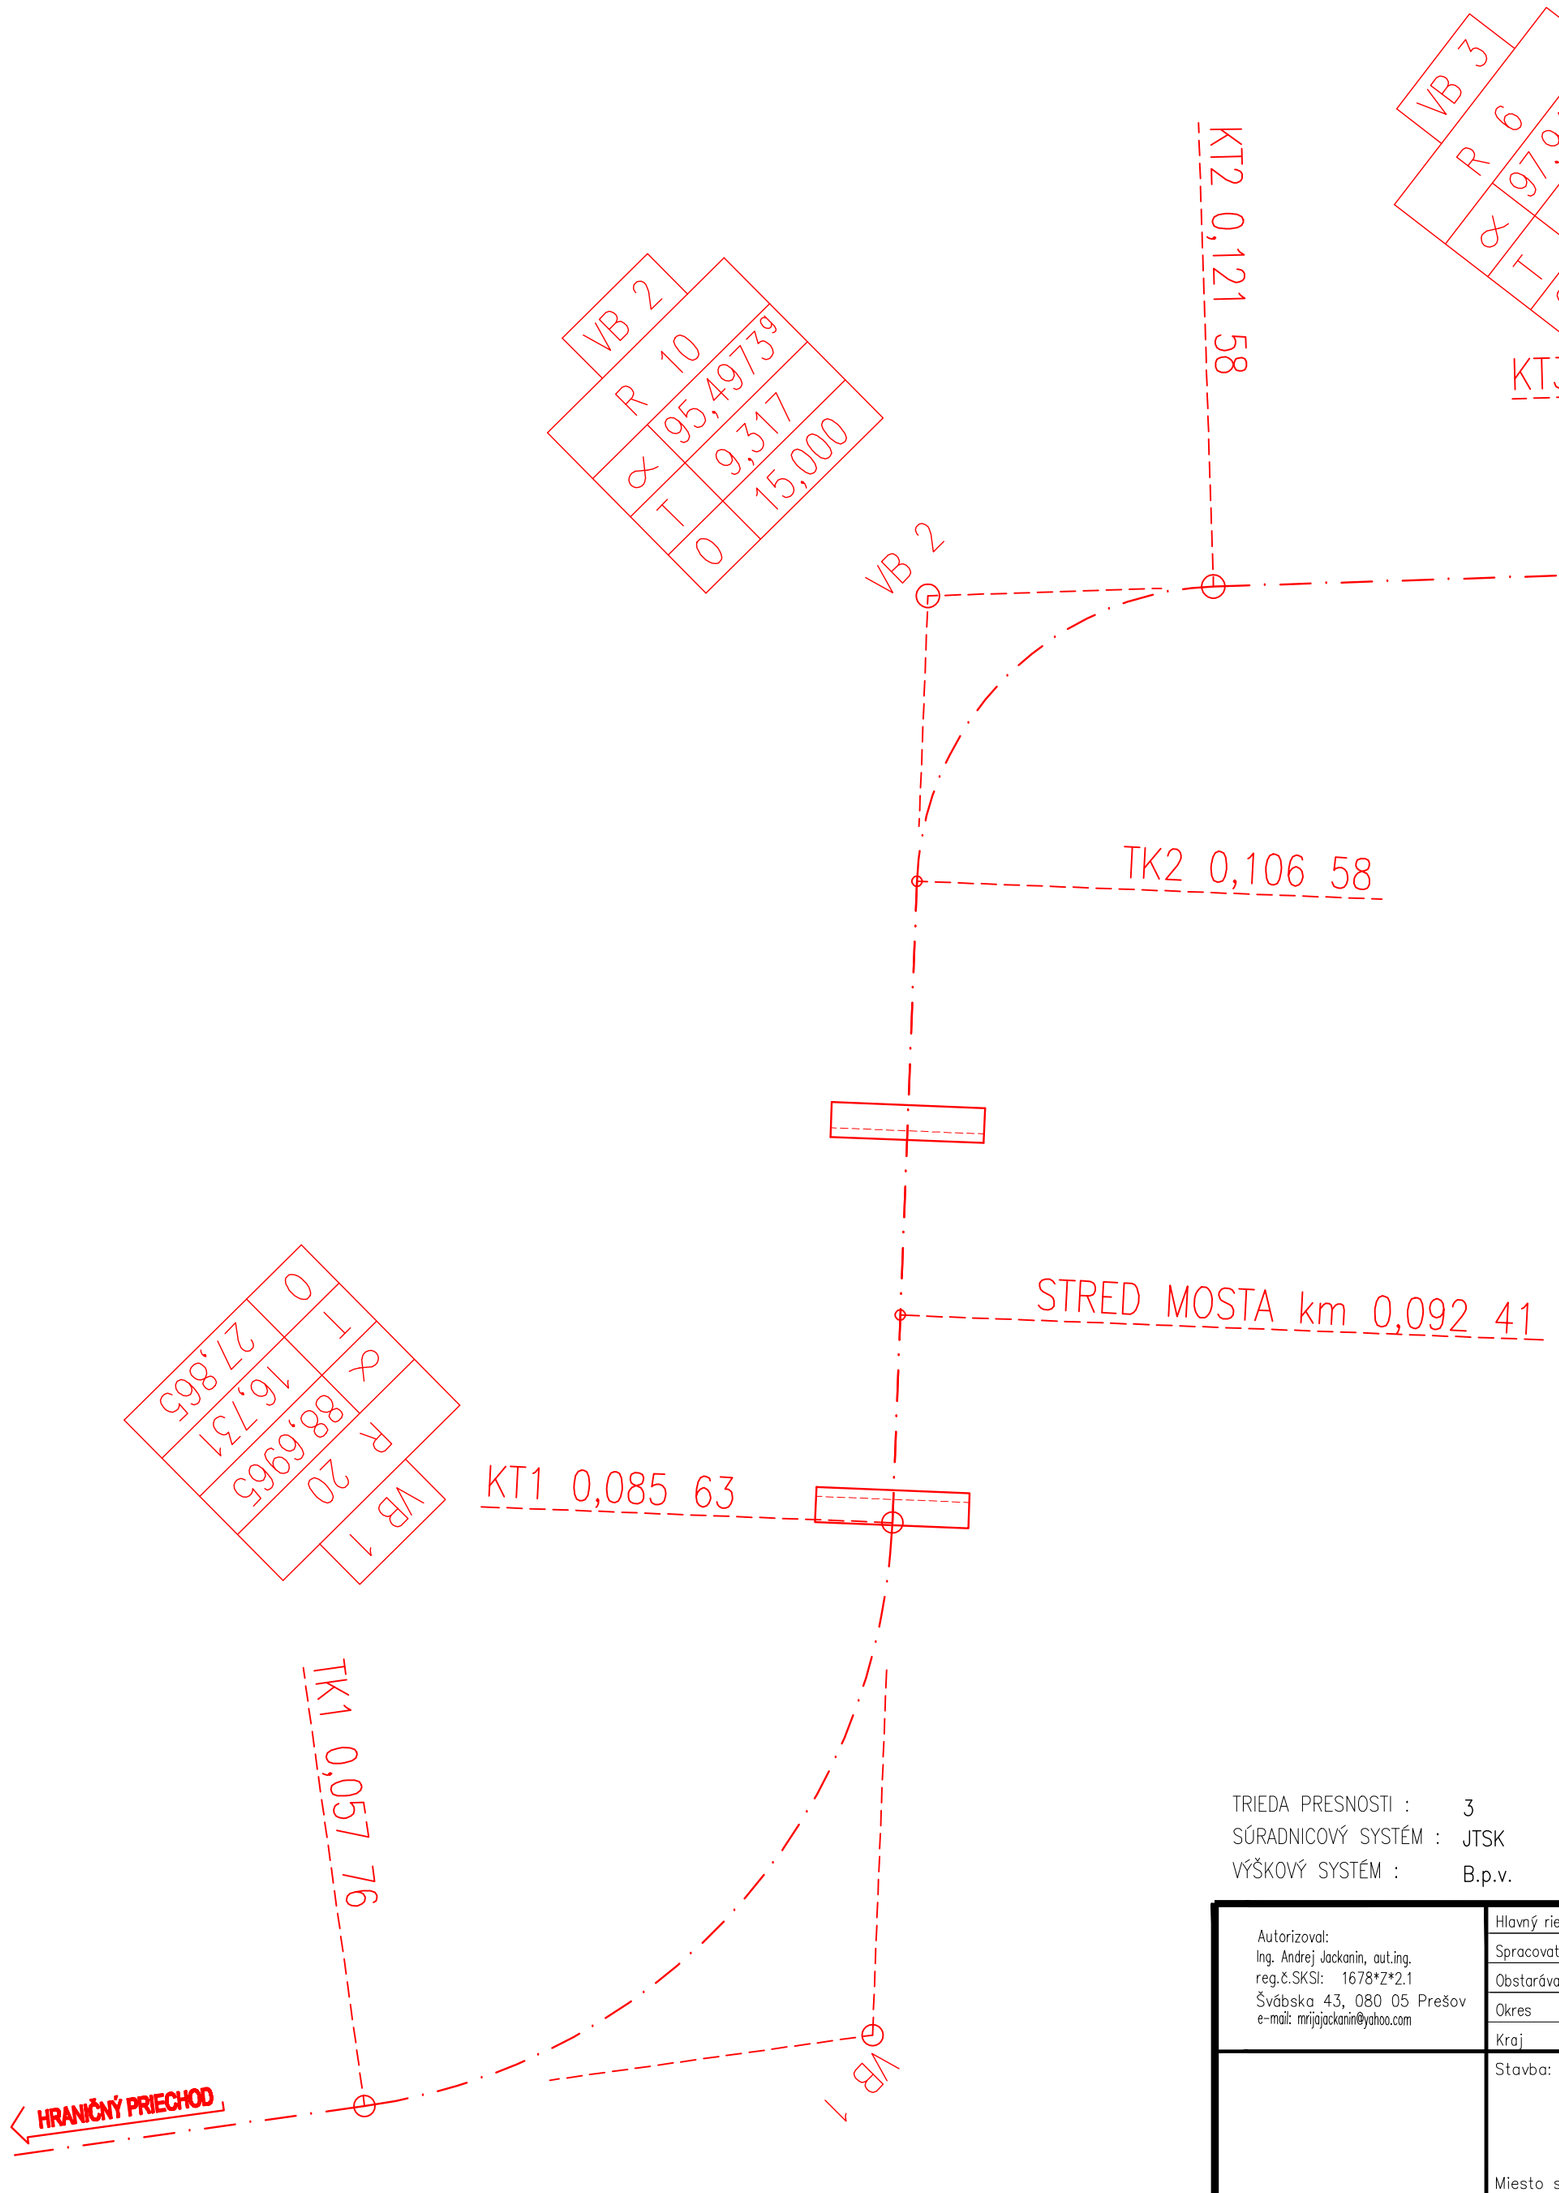

SÚRADNICE MERAČSKÝCH BODOV :

SO 02 LÁVKA

OZNAČENIE BODU	Y (m)	X (m)
km 0,050 00	285 158,29	1 175 155,25
TK1 0,057 76	285 150,61	1 175 154,18
VB1	285 134,04	1 175 151,86
KT1 0,085 63	285 133,40	1 175 135,14
SM–km0,092 41	285 133,14	1 175 128,37
TK2 0,106 58	285 132,59	1 175 114,21
VB2	285 132,23	1 175 104,90
KT2 0,121 58	285 122,92	1 175 104,60
TK3 0,140 93	285 103,58	1 175 103,98
VB3	285 097,77	1 175 103,79
KT3 0,150 16	285 097,77	1 175 097,98

TRIEDA PRESNOSTI : 3
SÚRADNICOVÝ SYSTÉM : JTSK
VÝŠKOVÝ SYSTÉM : B.p.v.

SO 02

Autorizoval:
Ing. Andrej Jackanin, aut.ing.
reg.č.SKSI: 1678*Z*2.1
Švábska 43, 080 05 Prešov
e-mail: mrijajackanin@yahoo.com

Hlavný riešitel	Ing. Andrej Jackanin
Spracovatel SO	MRIJA s.r.o., Raymanova 2766/9, 080 01 Prešov
Obstarávatel PD	Obec ČIRČ
Okres	Stará Ľubovňa
Kraj	PREŠOVSKÝ
Stavba:	**CYKLISTICKÁ CESTIČKA EV 11 - ČIRČ - HRANIČNÝ PRIECHOD**
Miesto stavby:	**k.ú. Čirč**
Objekt:	**SO 02 LÁVKA**
Príloha:	**VYTYČOVACÍ VÝKRES**

MRIJA s.r.o.
Raymanova 2766/9
080 01 PREŠOV

Stupeň PD	DSP, DRS
Dátum	05.2020
Formát	A4
Zák.číslo	164/20
Mierka	1 : 200
Číslo pr.	7