

POZDLŽNÝ PROFIL
STL PLYNOVOD "P1-2"

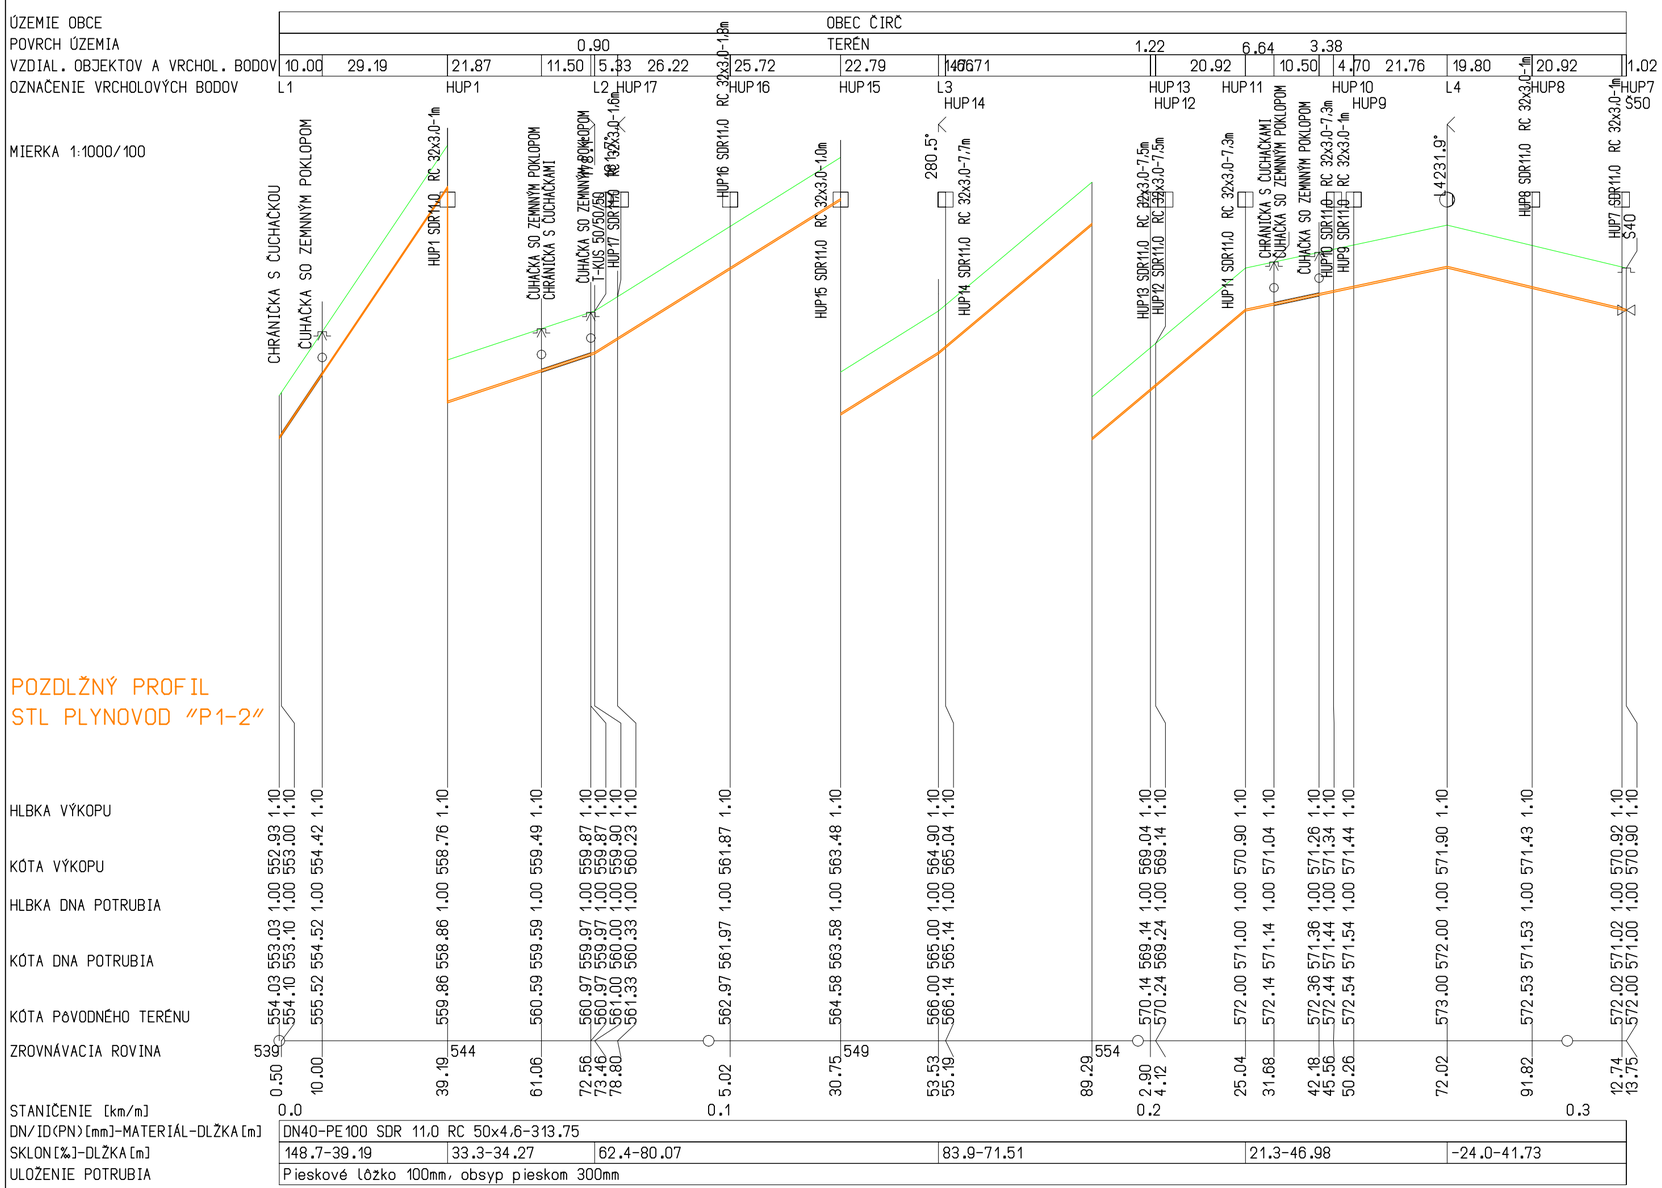

NAPOJENIE A VÝVOD SIGNALIZAČNÉHO VODIČA-PODZEMNÉ

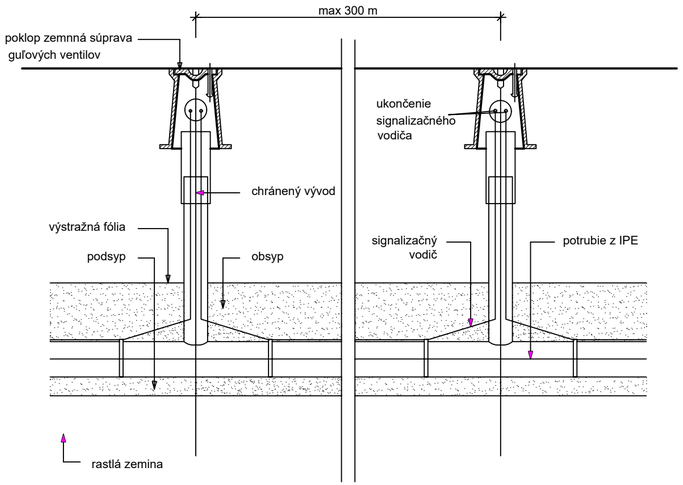

VYPRACOVAL:
ING. MARTIN DZIAK

ZODPOVEDNÝ PROJEKTANT
ING. ALŽBETA VOLAŘIKOVÁ

VYPRACOVAL:
ING.ALŽBETA VOLAŘIKOVÁ
ZIMNÁ 109
064 01 STARÁ ĽUBOVŇA
tel.: 0905 138 522
e-mail: volarikova@gascentrum.sk

HLAVNÝ RIEŠITEĽ	ING. ALŽBETA VOLAŘIKOVÁ	ČÍSLO KÓPIE	
ZODPOVEDNÍ RIEŠITELIA	ING. ALŽBETA VOLAŘIKOVÁ ING. MARTIN DZIAK	STUPEŇ : PROJEKT PRE STAVEBNÉ POVOLENIE	
		FORMÁT	6 x A4
MIESTO STAVBY	ČIRČ	PARCELA ČÍSLO C KN 755/2	DÁTUM 9/2020
INVESTOR	OBEC ČIRČ, ČIRČ 208 065 42	MIERKA	1:1000/100
NÁZOV STAVBY	**ČIRČ - IBV FARSKE - I.ETAPA**	ČÍSLO ZÁKAZKY	
OBJEKT	SO 701 ROZVOD PLYNU	KLASIFIKÁCIA STAVBY	
OBSAH	POZDLŽNÝ PROFIL "P1-2", DETAIL SIGANALIZAČNÝ VODIČ	ČÍSLO VÝKRESU	3
ČASŤ	SO 701 ROZVOD PLYNU		

V/Š = 297 / 600 (0.18m2)

Allplan 2015