
POZDLŽNÝ PROFIL
STL PLYNOVOD "P2"

MIERKA 1:500/100

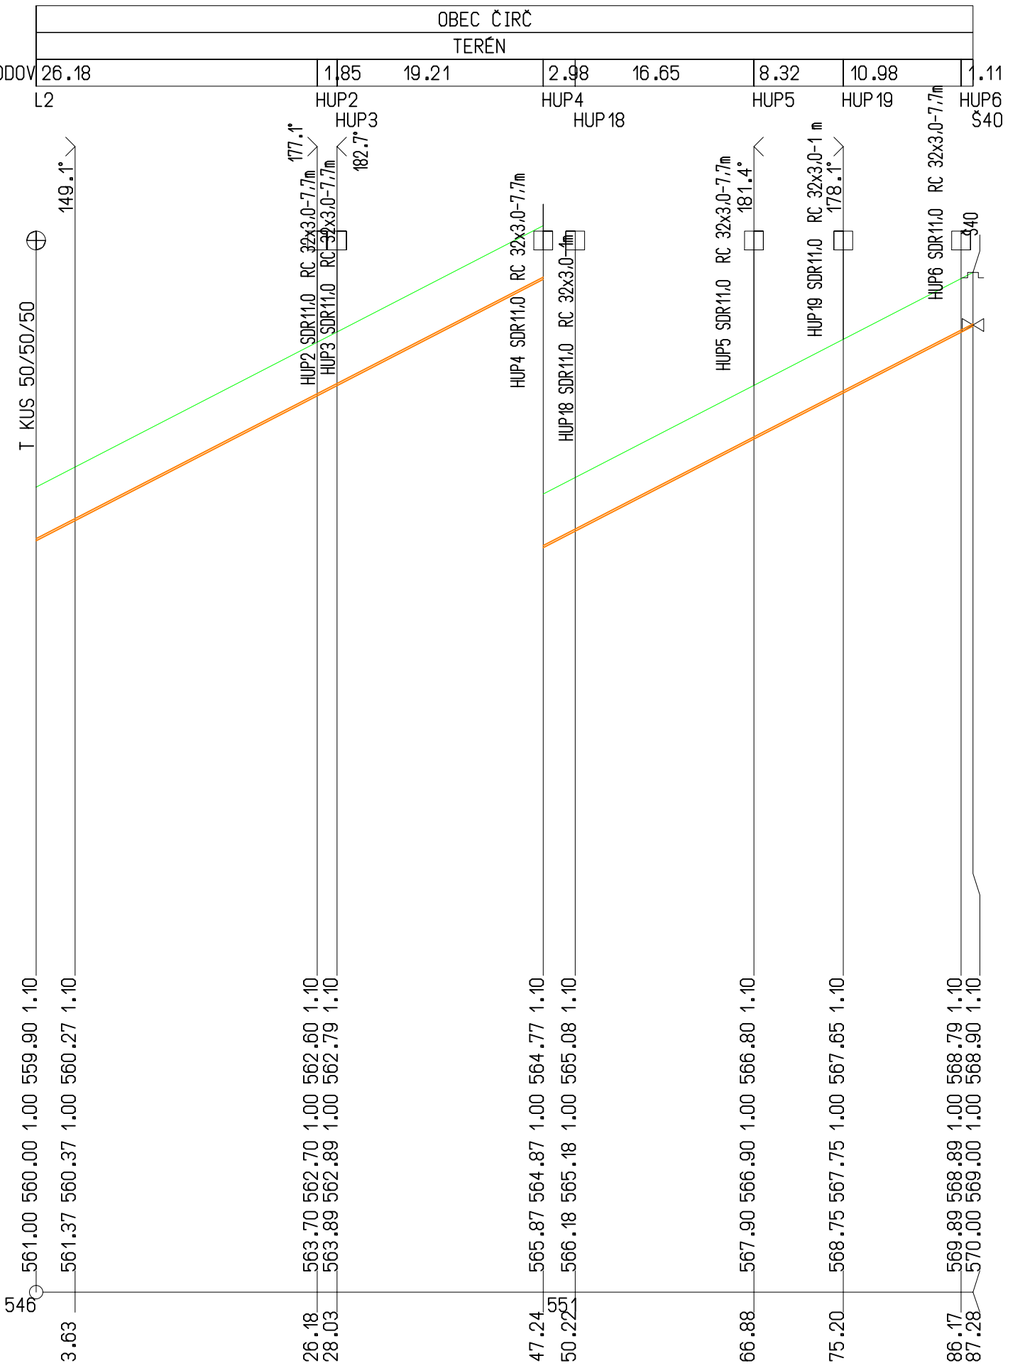

1.10	1.10	1.10	1.10	1.10	1.10
559.90	560.27	562.60	562.79	564.77	565.08	566.80	567.65	568.79	568.90
1.00	1.00	1.00	1.00	1.00	1.00	1.00	1.00	1.00	1.00
560.00	560.37	562.70	562.89	564.87	565.18	566.90	567.75	568.89	569.00
561.00	561.37	563.70	563.89	565.87	566.18	567.90	568.75	569.89	570.00

VYPRACOVAL:
ING. MARTIN DZIAK

ZODPOVEDNÝ PROJEKTANT
ING. ALŽBETA VOLAŘIKOVÁ

VYPRACOVAL:
ING.ALŽBETA VOLAŘIKOVÁ
ZIMNÁ 109
064 01 STARÁ ĽUBOVŇA
tel.: 0905 138 522
e-mail: volarikova@gascentrum.sk

HLAVNÝ RIEŠITEĽ	ING. ALŽBETA VOLAŘIKOVÁ			ČÍSLO KÓPIE	
ZODPOVEDNÍ RIEŠITELIA	ING. ALŽBETA VOLAŘIKOVÁ ING. MARTIN DZIAK			STUPEŇ : PROJEKT PRE STAVEBNÉ POVOLENIE	
MIESTO STAVBY	ČIRČ	PARCELA ČÍSLO	C KN 755/2	FORMÁT	6 x A4
INVESTOR	OBEC ČIRČ, ČIRČ 208 065 42			DÁTUM	9/2020
NÁZOV STAVBY	**ČIRČ - IBV FARSKE - I.ETAPA**			MIERKA	1:1000/100
				ČÍSLO ZÁKAZKY	
OBJEKT	SO 701 ROZVOD PLYNU			KLASIFIKÁCIA STAVBY	
OBSAH	POZDLŽNÝ PROFIL "P2"			ČÍSLO VÝKRESU	4
ČASŤ	SO 701 ROZVOD PLYNU				

V/Š = 297 / 480 (0.14m2)

Allplan 2015