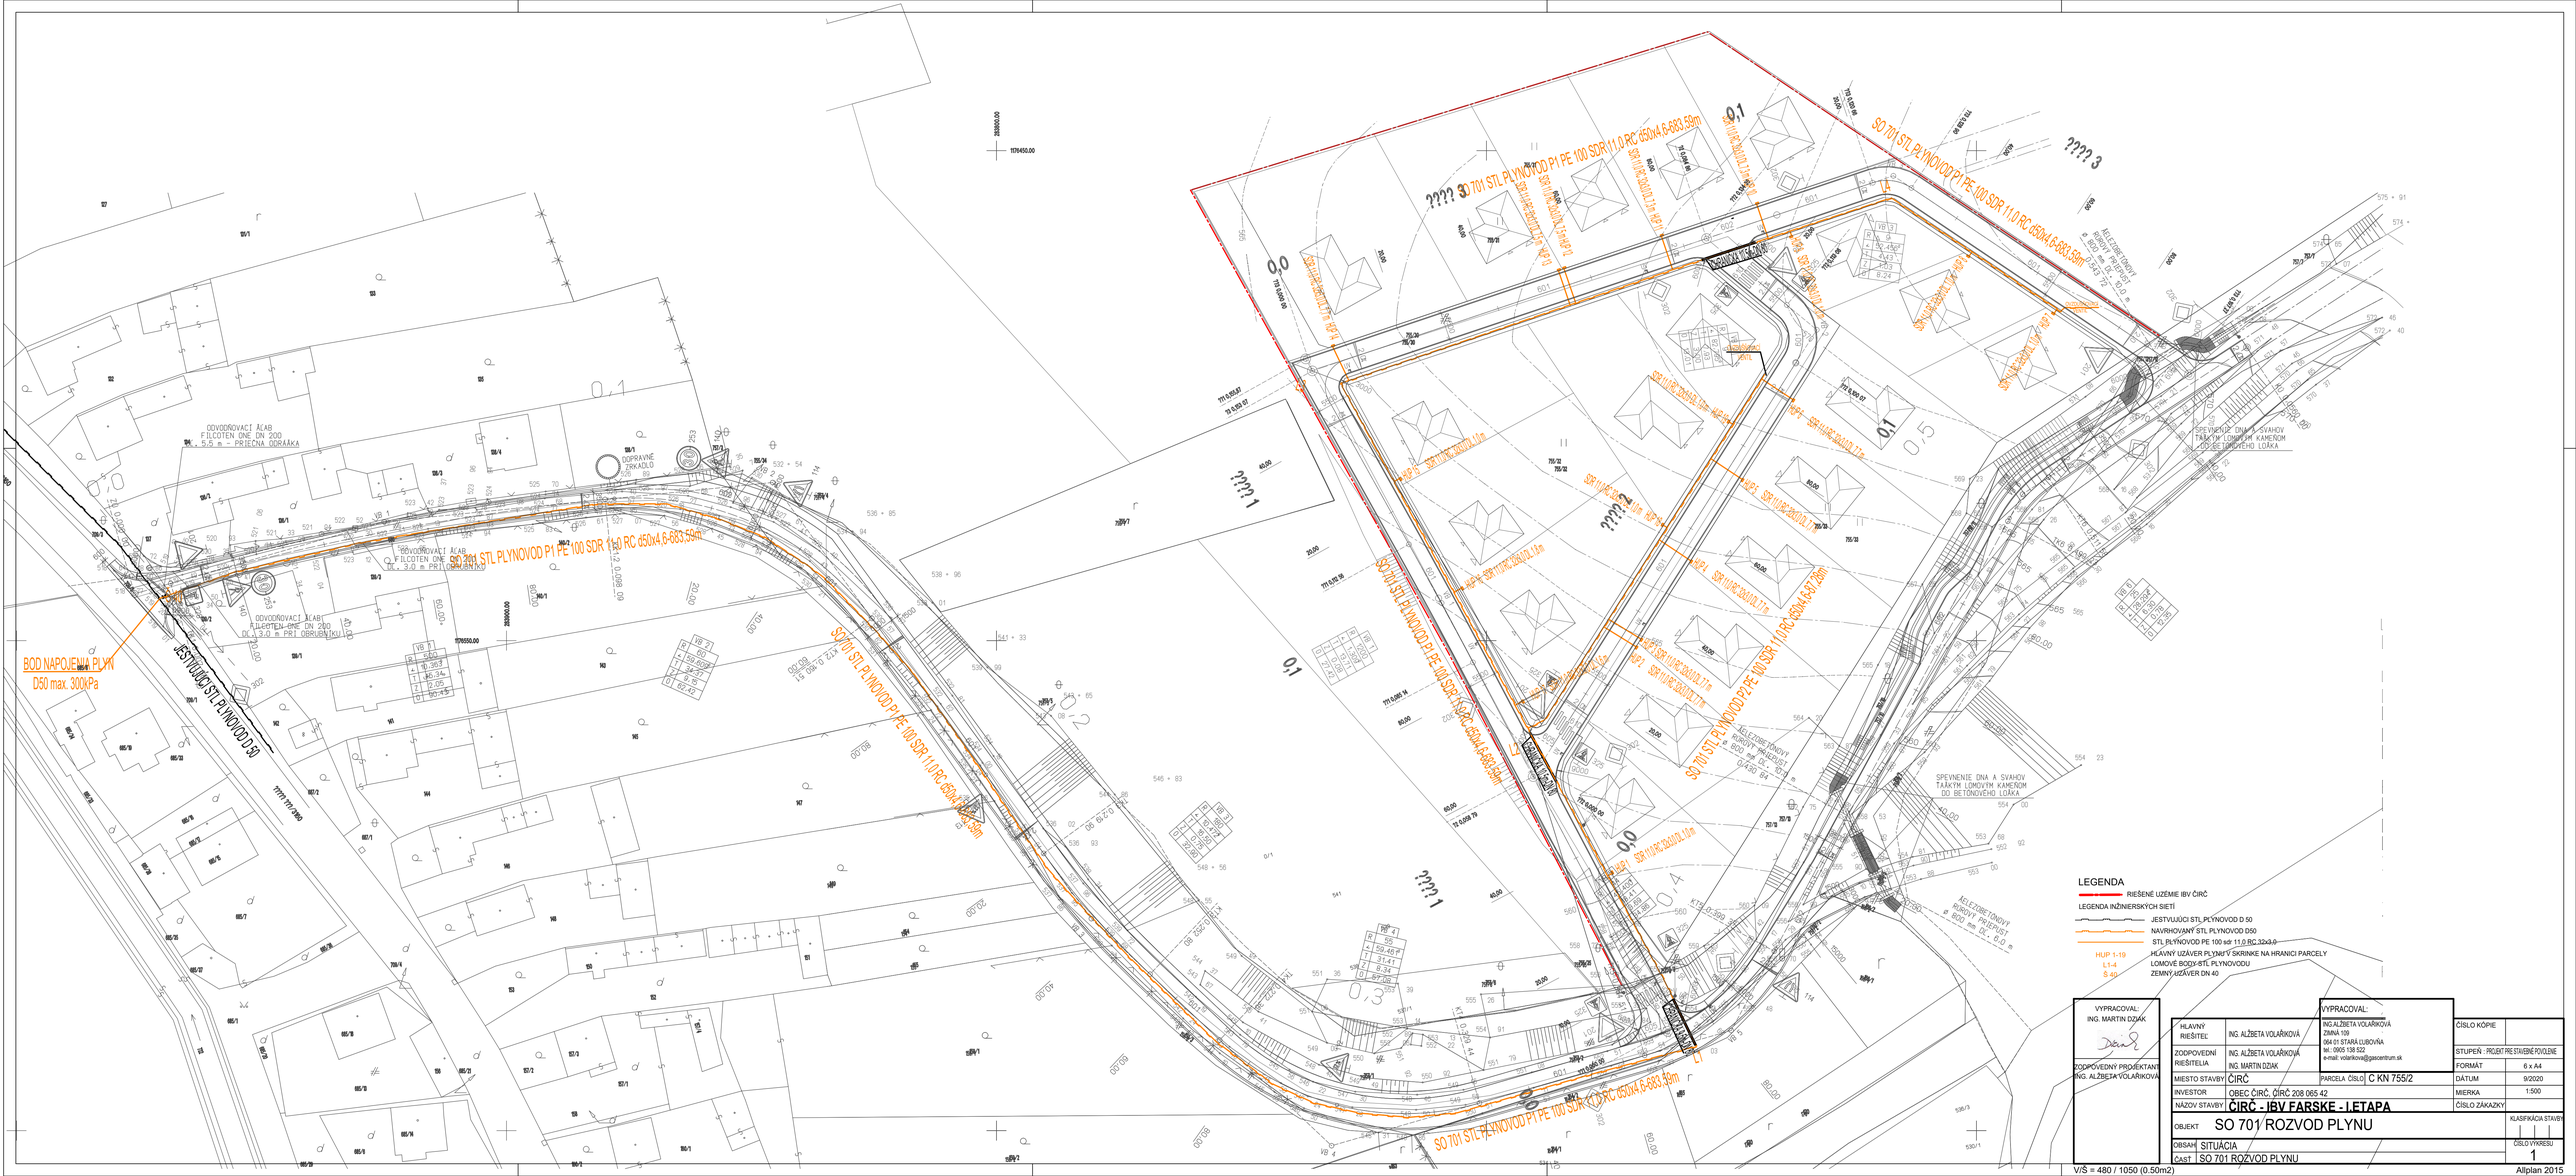

SO 701 STL PLYNOVOD P1 PE 100 SDR 11,0 RC d50x4,6-683,59m