


# POZDĹŽNY PROFIL STL PRIPOJOVACIEHO PLYNOVODU

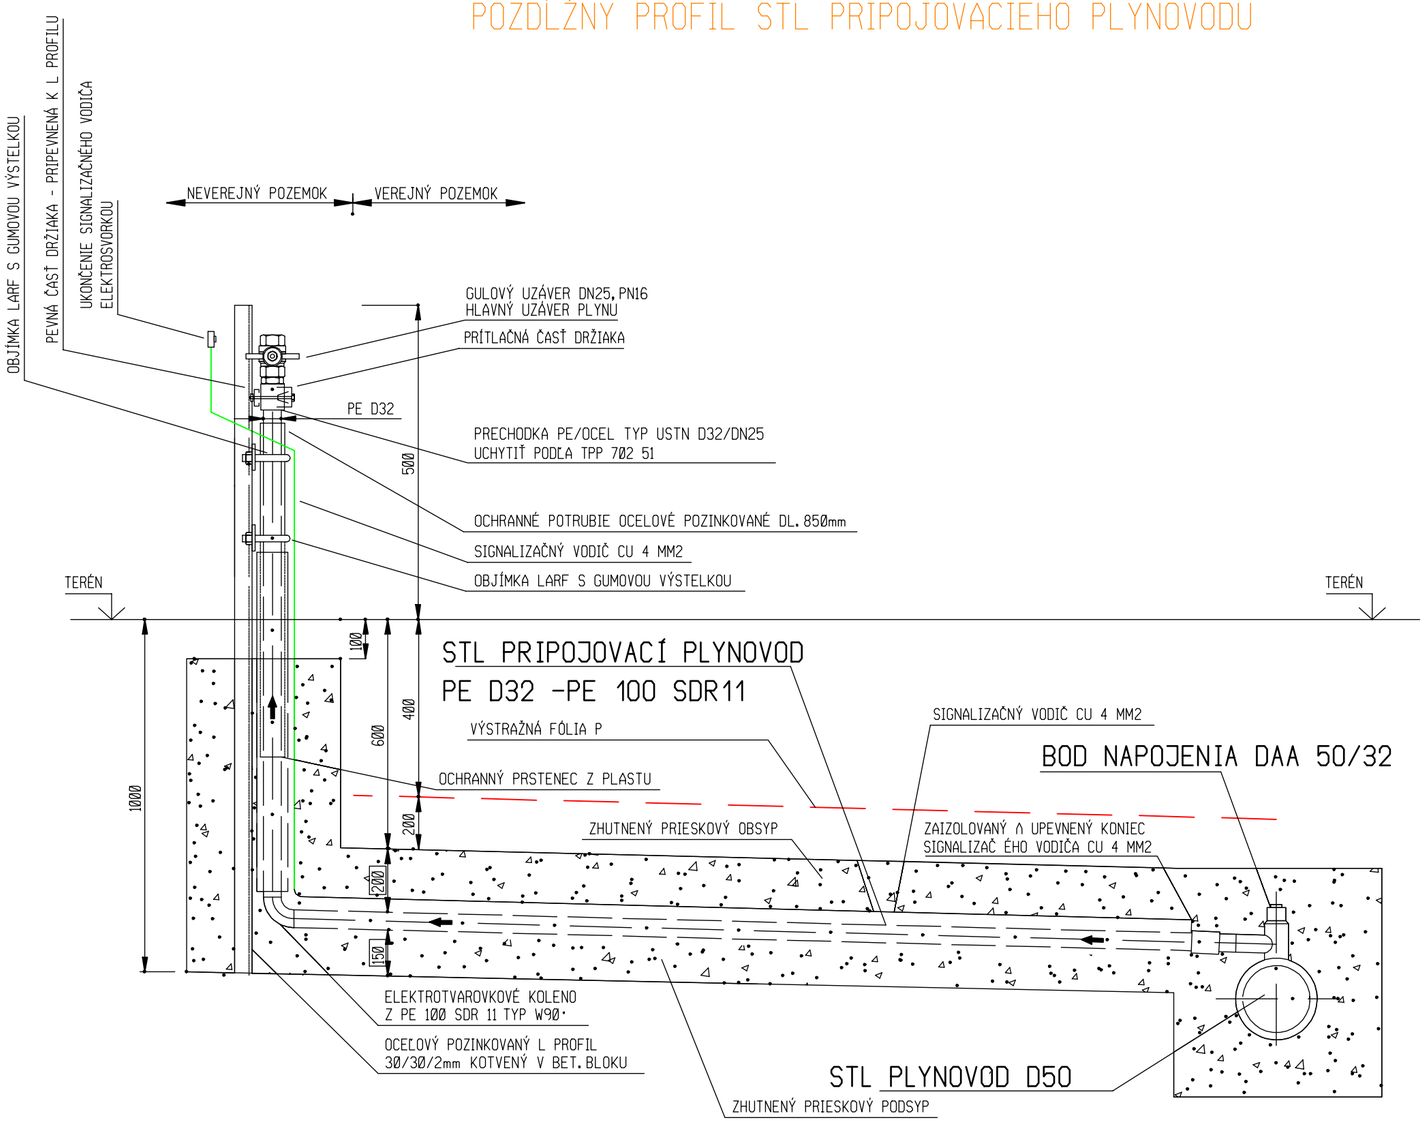


## Detail gulový kohút zo zemnou súpravou

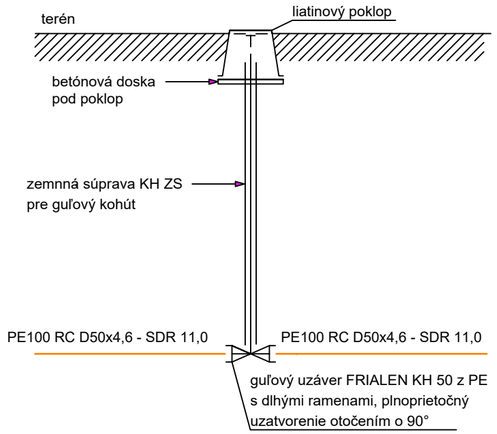


## Detail odvzušnenia a odplynenia STL Plynovodu D50

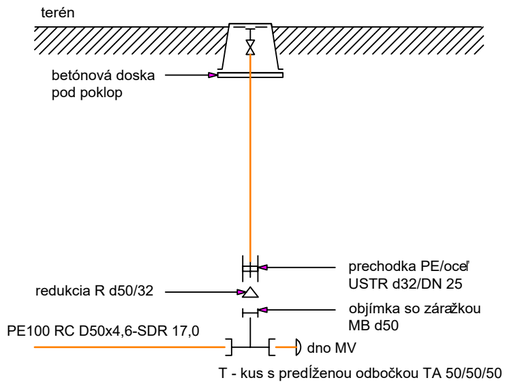


VYPRACOVAL:
ING. MARTIN DZIAK

ZODPOVEDNÝ PROJEKTANT
ING. ALŽBETA VOLAŘIKOVÁ

| | | | |
|---|---|---|---|
| HLAVNÝ RIEŠITEĽ | ING. PETER JURICA | ČÍSLO KÓPIE | |
| ZODPOVEDNÍ RIEŠITELIA | ING. FRANTIŠEK ONDREJ<br>ING. PETER ŽARNOVSKÝ<br>ING. ALŽBETA VOLAŘIKOVÁ | STUPEŇ : | PROJEKT PRE STAVEBNÉ POVOLENIE |
| | | FORMÁT | 6 x A4 |
| MIESTO STAVBY | ČIRČ — PARCELA ČÍSLO: C KN 755/2 | DÁTUM | 9/2020 |
| INVESTOR | OBEC ČIRČ, ČIRČ 208 065 42 | MIERKA | 1: - - |
| NÁZOV STAVBY | **ČIRČ - IBV FARSKE - I.ETAPA** | ČÍSLO ZÁKAZKY | |
| OBJEKT | SO 701 ROZVOD PLYNU | KLASIFIKÁCIA STAVBY | |
| OBSAH | DETAIL NAPOJENIA HUP,ZEMNÉHO UZÁVERU A OVZDUŠNENIA PLYNOVODU | ČÍSLO VÝKRESU | 5 |
| ČASŤ | SO 701 ROZVOD PLYNU | | |

VYPRACOVAL:
ING.ALŽBETA VOLAŘIKOVÁ
ZIMNÁ 109
064 01 STARÁ ĽUBOVŇA
tel.: 0905 138 522
e-mail: volarikova@gascentrum.sk

V/Š = 297 / 500 (0.15m2)

Allplan 2015