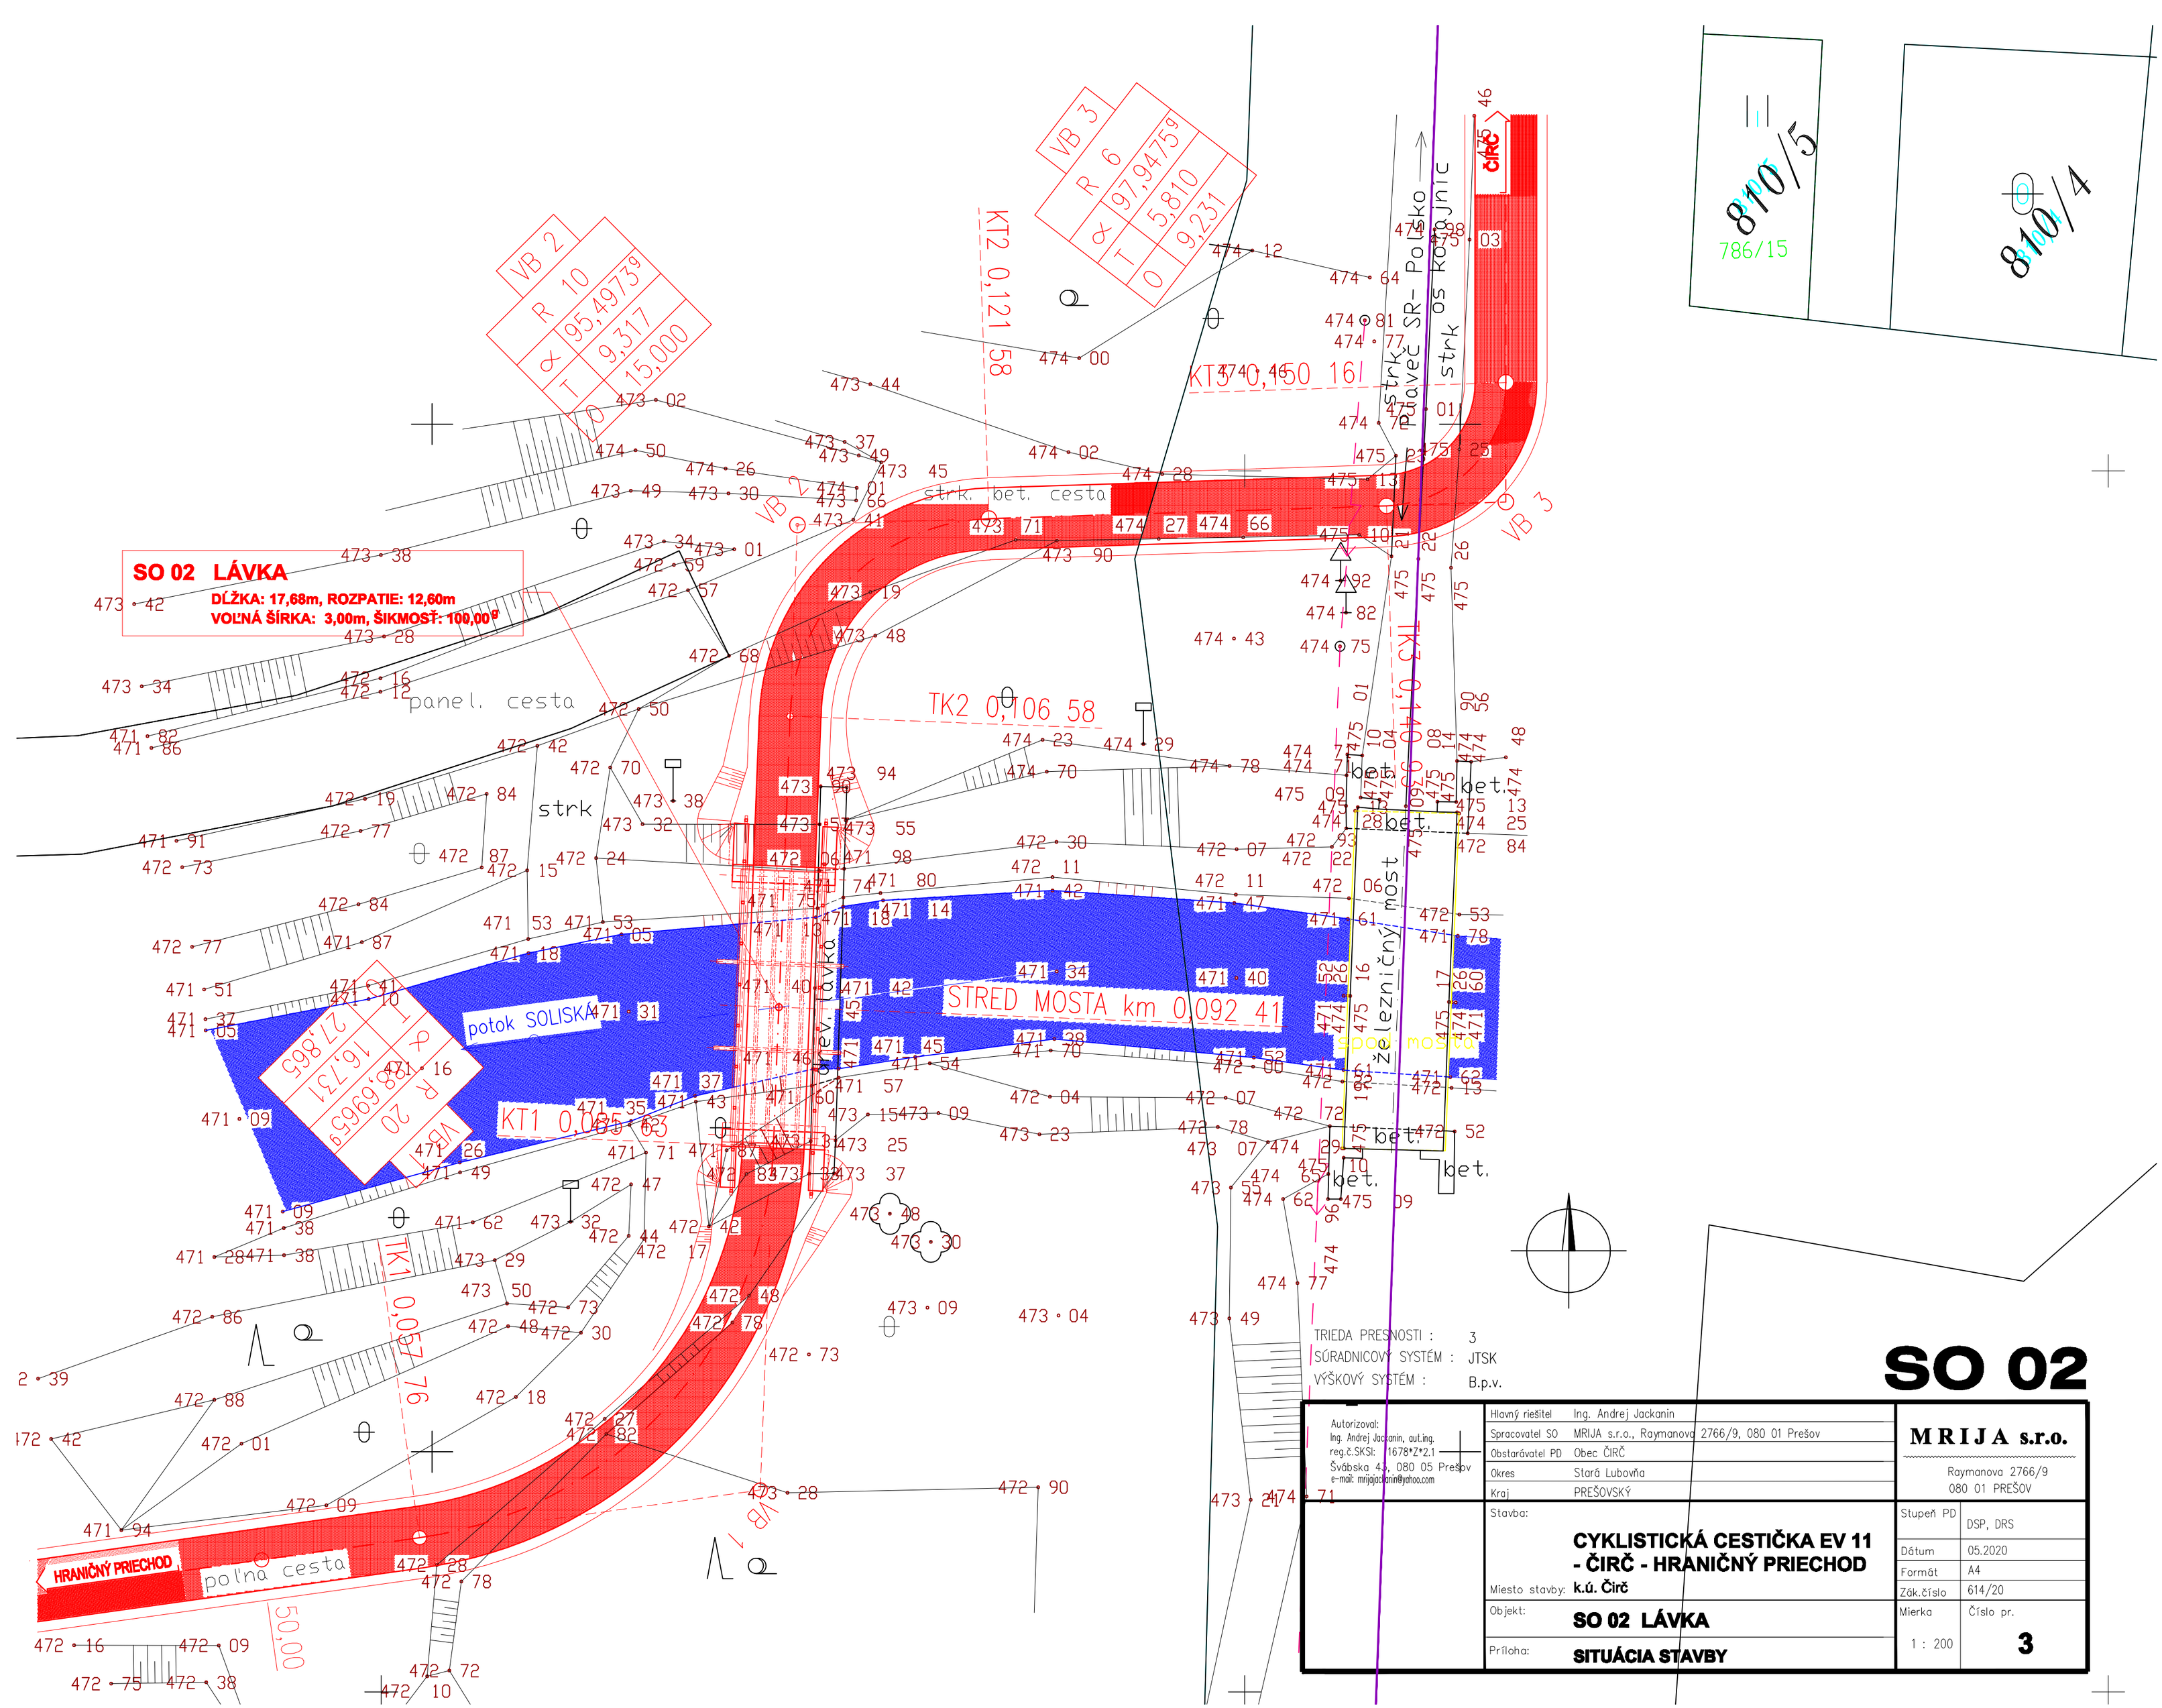

TRIEDA PRESNOSTI : 3
SÚRADNICOVÝ SYSTÉM : JTSK
VÝŠKOVÝ SYSTÉM : B.p.v.

SO 02

Autorizoval:
Ing. Andrej Jackanin, aut.ing.
reg.č.SKSI: 1678*Z*2.1
Švábska 43, 080 05 Prešov
e-mail: mrijajackanin@yahoo.com

Hlavný riešitel	Ing. Andrej Jackanin
Spracovatel SO	MRIJA s.r.o., Raymanova 2766/9, 080 01 Prešov
Obstarávatel PD	Obec ČIRČ
Okres	Stará Ľubovňa
Kraj	PREŠOVSKÝ

MRIJA s.r.o.
Raymanova 2766/9
080 01 PREŠOV

Stavba: **CYKLISTICKÁ CESTIČKA EV 11 - ČIRČ - HRANIČNÝ PRIECHOD**

Miesto stavby: **k.ú. Čirč**

Objekt: **SO 02 LÁVKA**

Príloha: **SITUÁCIA STAVBY**

Stupeň PD	DSP, DRS
Dátum	05.2020
Formát	A4
Zák.číslo	614/20
Mierka	1 : 200
Číslo pr.	3