
POZDĽŽNÝ PROFIL
STL PLYNOVOD "P1-1"

MIERKA 1:1000/100

ÚZEMIE OBCE	OBEC ČIRČ
POVRCH ÚZEMIA	MIESTNA KOMUNIKÁCIA,TERÉN
VZDIAL. OBJEKTOV A VRCHOL. BODOV	0.96 368.88
OZNAČENIE VRCHOLOVÝCH BODOV	BOD NAPOJENIA s100

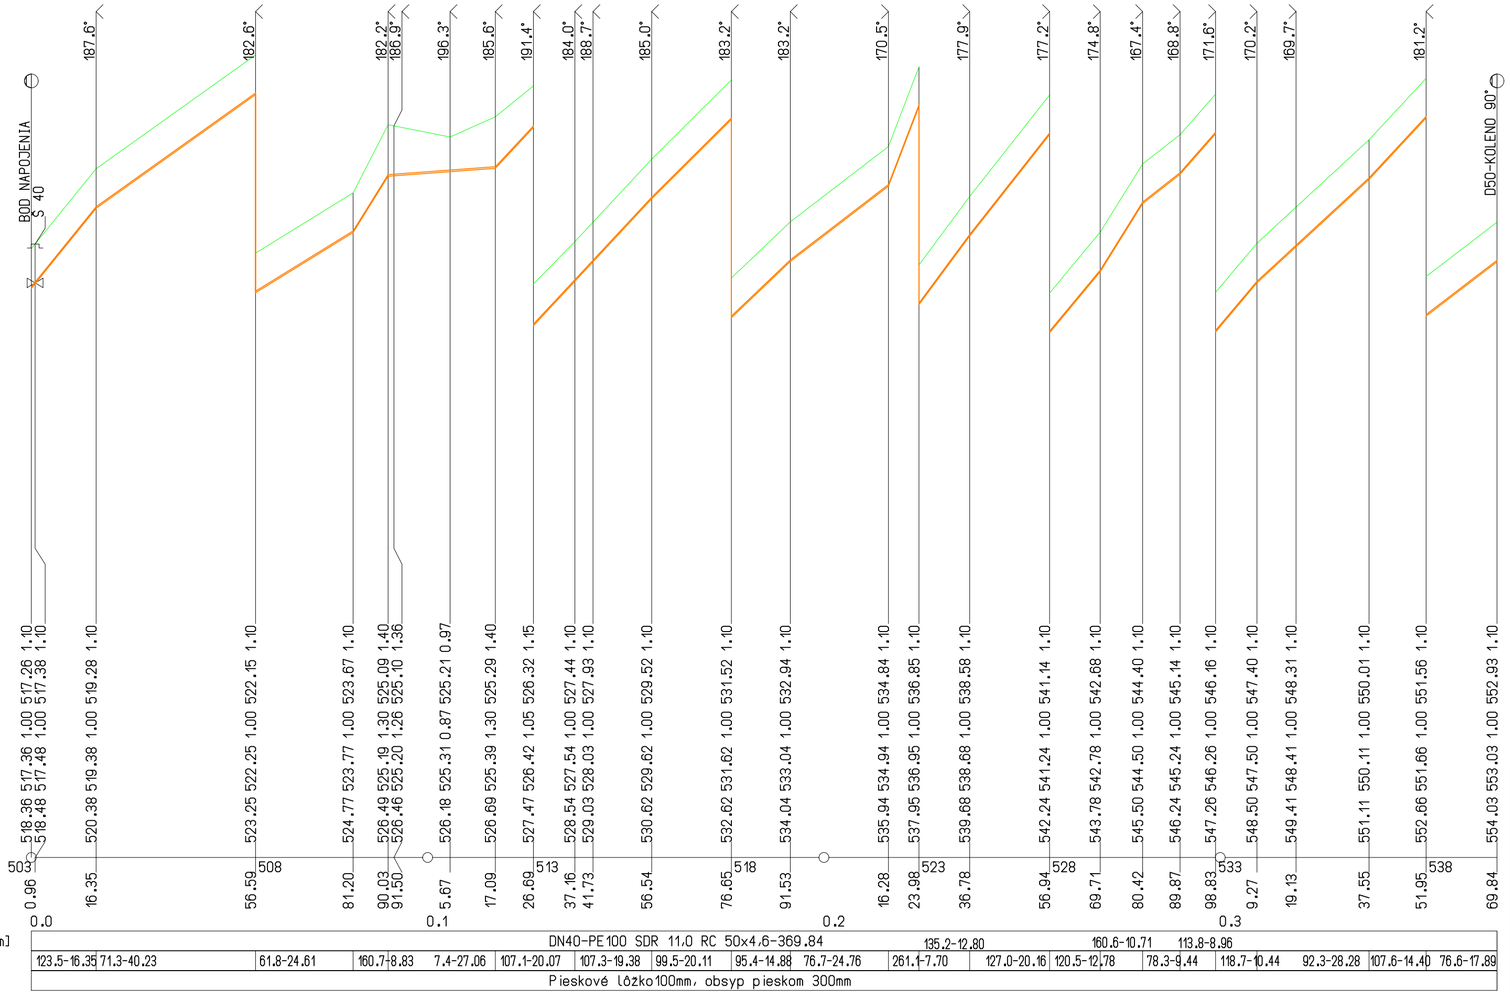

| | | |