ČIRČ

ÚZEMNÝ PLÁN OBCE

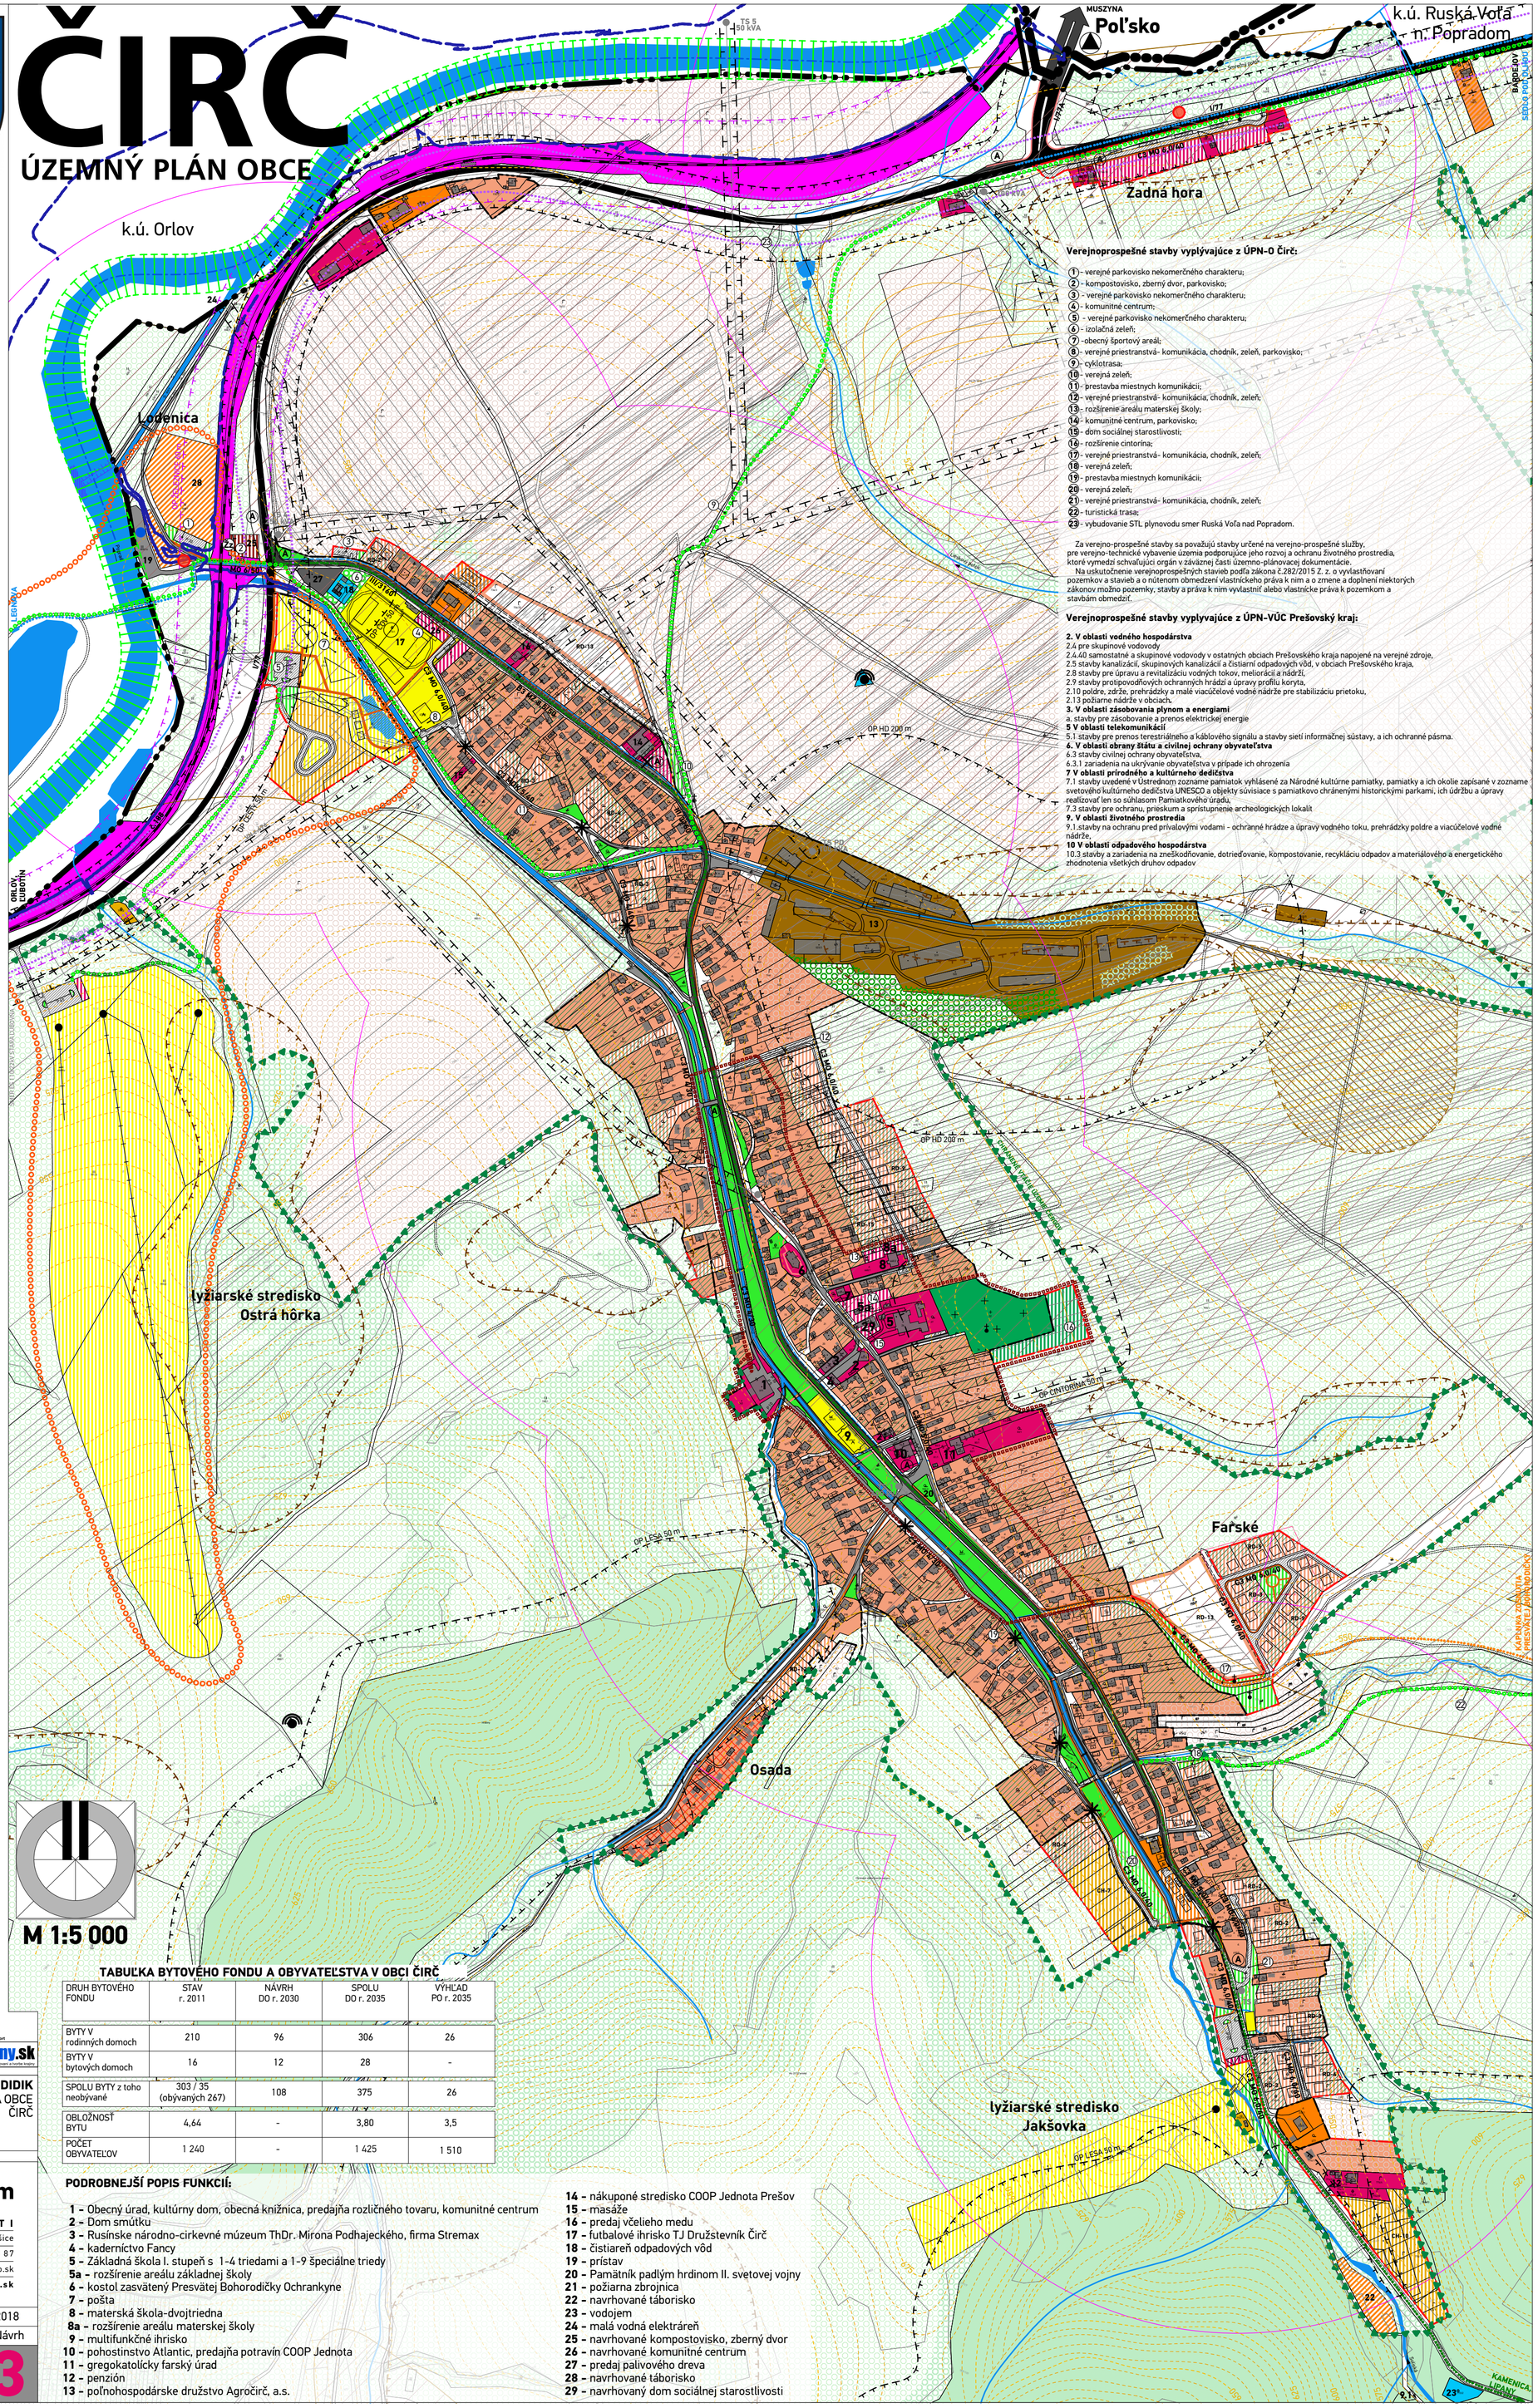

M 1:5 000

LEGENDA

STAV	NÁVRH	VÝHĽAD	
			ŠTÁTNA HRANICA SLOVENSKÁ REPUBLIKA - POĽSKO / HRANIČNÝ PRIECHOD LELUCHOW, ČIRČ
			HRANICA KATASTRÁLNEHO ÚZEMIA
			HRANICA ZASTAVANÉHO ÚZEMIA K 1.1.1990
			HRANICA NAVRHOVANEJ ZASTAVANOSTI ÚZEMIA PODĽA § 139a) ods.8 STAVEBNÉHO ZÁKONA
			HRANICA REKREAČNÉHO PRIESTORU
			HRANICA CENTRA OBCE

OCHRANA PRÍRODY

			CHRÁNENÉ VTÁČIE ÚZEMIE ČERGOV
			EKOLOGICKÝ KORIDOR NÁRODNÉHO VÝZNAMU HYDRICKÝ

PAMIATKOVÝ FOND

			PAMIATKOVO HODNOTNÉ OBJEKTY

TECHNICKÉ PÁSMA

			HRANICA OCHRANNÝCH PÁSIEM

PRVKY DOPRAVNEJ INFRAŠTRUKTÚRY

			CESTA I. TRIEDY
			CESTA III. TRIEDY
			OBSLUŽNÉ KOMUNIKÁCIE
			PRESTAVBA KOMUNIKÁCII / ZJEDNOSMERNENIE KOMUNIKÁCII
P-3	P-3		PARKOVACIE A MANIPULAČ